



Blanketten skal sendast føre dokumentet

T
i
l

Namn	Svein Erik Hansen	Telefaxnr.	73 59 47 78
Adresse	Sintef - NTNU		

F
r
a

Namn	Jon Kvåle	Telefaxnr.	57 65 39 86
Avdeling / Kontor	Utbugging	Telefon	57 65 57 46
Adresse			

Dato / tid	5/11-96	Antall sider inkl. forside	
Original vert oversend			
Merknader	☐ Ja ☒ Nei		

E 16 LÆRDALSTUNNELEN. SPENNINGSMÅLINGAR I LÆRDAL. INSTRUMENTERIN I AURLAND

Viser til tlf. 4/11.

Spenningsforholda i Lærdalstunnelen på Aurlandssida er fortsatt det vi anser for moderate. Det ser ut til at det er lite deformasjonar i fjellet - ser lite oppsprekking av påført sprøytebetong. Når forholda er slik ser vi det som lite sansynleg at forsøk med instrumentering for å registrere deformasjonar og spenningsoverføring til sikringsmidlar vil tilføre oss særleg praktisk viten/erfaringar.

Forsøka må difor fortsatt avventast og det vert ikkje i noko tilfelle aktuelt å gjennomføre forsøka på denne sida av jul.

På Lærdalssida har vi sprengt oss gjennom kryssområdet mellom tverrslag og hovedtunnel. I kryssområdet er det i samarbeid med NGI montert 3 stk. borholsektensiometer. Vi vil vidareføre desse registreringane med 3-dimensjonale spenningsmålingar slik som det er beskrive i dykkar tilbod datert 24/9-96.

Spenningsmålingane skal utførast i det området som er ringa inn på vedlagt utsnitt av teikning E 3A. I dette området er det rigga til vaskeplass og ein reknar med at det kan borast frå denne plassen. Det er 380 V i området.

Vi ber om at de gir beskjed på førehand med ca. ei veker varsel om når de vil utføre målingane. Tunneldrivinga går no med vekseldrift, men oppstillingsplassen ligg utanfor køyrebana.

Med helsing




Jon Kvåle

Kopi: Eeg-Henriksen Anlegg AS, 5890 Lærdal, fax.nr. 57 66 93 86

Statens vegvesen, Tynjadalen, 5890 Lærdal

Statens vegvesen, Nyheim, 5745 Aurland

NGI v/Eystein Grimstad

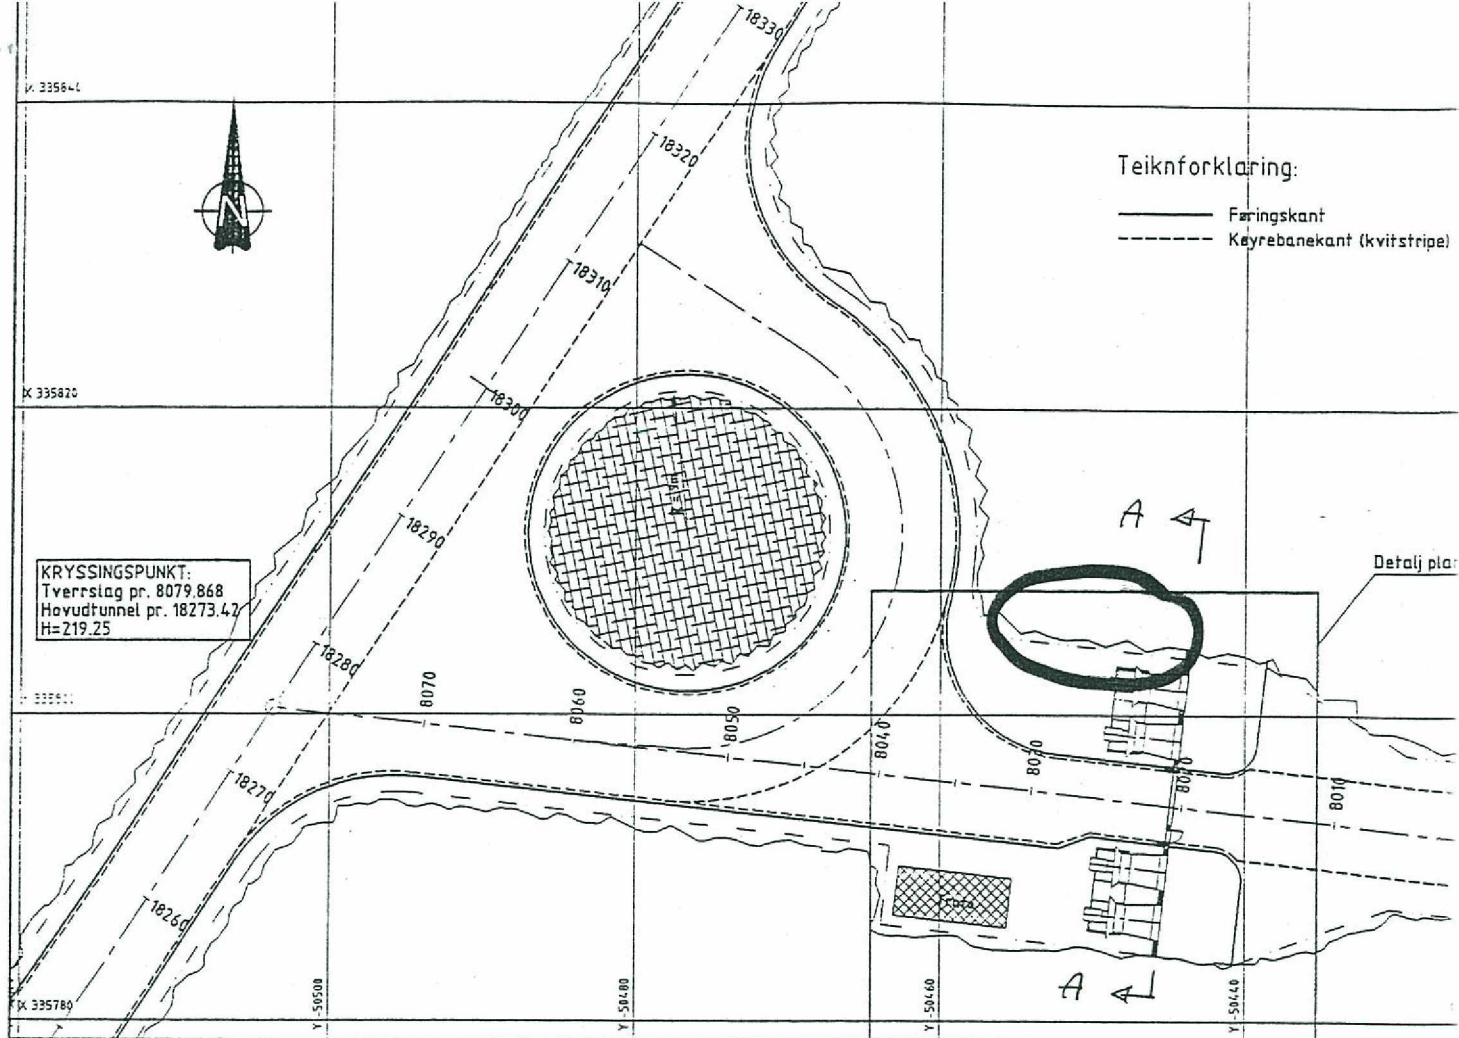

OVERSIKT PLAN M = 1 : 250

