

FORDELING:

Overing.: Klaveness 1 eks.

Ing. T. Ravatn 1 eks.

Lab. Bodd 3 eks.

Lab.sirk+lab.arkiv 1 eks.

Emne: Grunnundersøkelser

Arkiv nr. (Wh-59) 47-803-05

Oppdragsnr. Wh-59-02

-03

-04

N O T A T

GRUNNUNDERSØKELSER RV. 803 - 01: SKILLE - HOMMELSTØ.

Planavdelingen har gitt lab.avd. i oppdrag å foreta grunnundersøkelser på en del partier av Rv. 803-01. I de undersøkte områder er det planlagt totale/delvis omlegginger av eksisterende veg:

1. Trongssundet (ny brutrass)
2. Svarthopen og Svarthoppaget
3. Sjøvatnet.

GRUNN - OG FUNDAMENTERINGSFORHOLD:

1. Trongssundet bru (Tegn. Wh-59-0201).

Her er boret 4 dreiesonderinger. Alle boringene er avsluttet mot antatt fjell i dybder mellom 0,0 m og 4,10 m.

Det er ikke tatt prøver av løsmassene som er løst lagret.

2. Svarthopen og Svarthoppaget (Tegn. Wh-59-0301)

Svarthopen: Her er boret 2 dreiesonderinger. Begge er avsluttet mot antatt fjell (0,0 m og 1,80 m)

Løsmassene er siltig sand og er løst lagret.

Stabilitetsproblemer ved oppfylling ventes ikke å oppstå.

Svarthoppaget: I området er det utført 3 dreiesonderinger som alle er avsluttet mot antatt fjell i små dybder.

Stabilitetsproblemer ved oppfylling ventes ikke å oppstå.

3. Sjøvatnet (Tegn. Wh-59-0401)

6 dreiesonderinger er utført og bare to av disse er avsluttet mot antatt fjell. Løsmassene består av siltig sand og er løst lagret.

På bakgrunn av disse resultater ventes det ikke å oppstå stabilitetsproblemer ved oppfylling. Setninger må påregnes.

Ovennevnte undersøkelser er av orienterende art.

Lab. avdelingen vil derfor vurdere behovet for supplerende undersøkelser når endelig trase er fastlagt.

Lab. avdelingen Helgeland vegavdeling
Saksbehandler: avd.ing. G. Flaathe
Mosjøen den 15.09.1981.


Bilag:

Tegn. Wh-59-0201



-59-0301

-59-0401

PROFIL 1-3

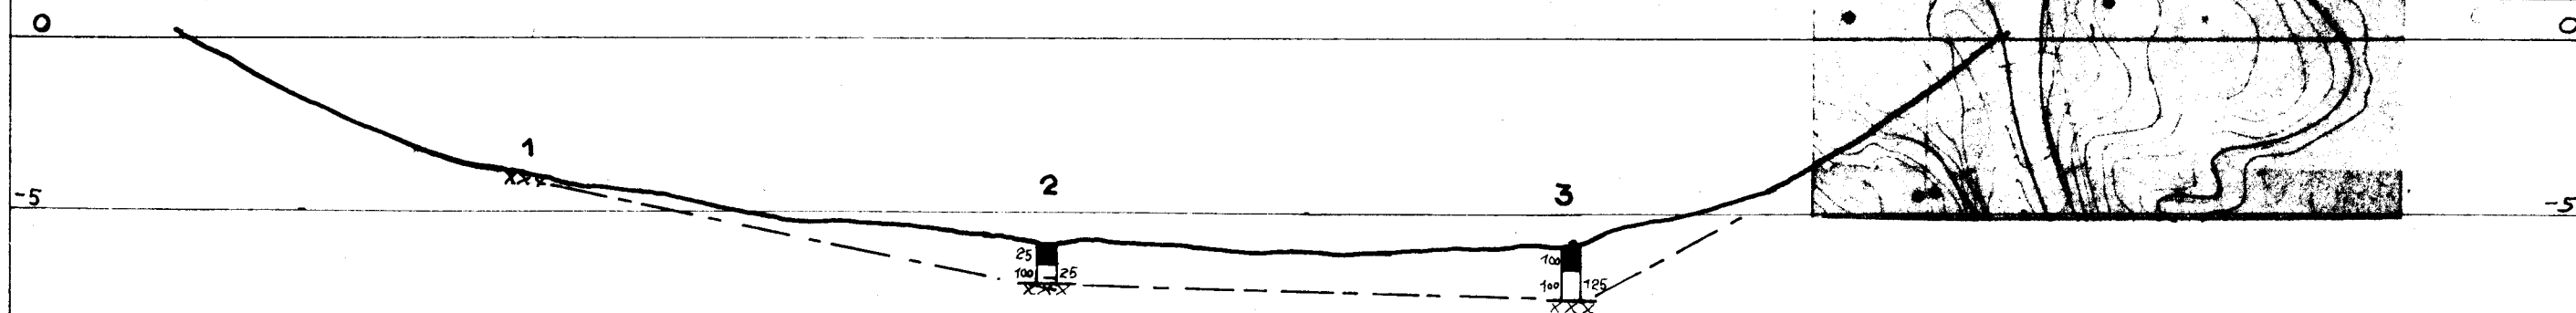




PROFIL 3-4

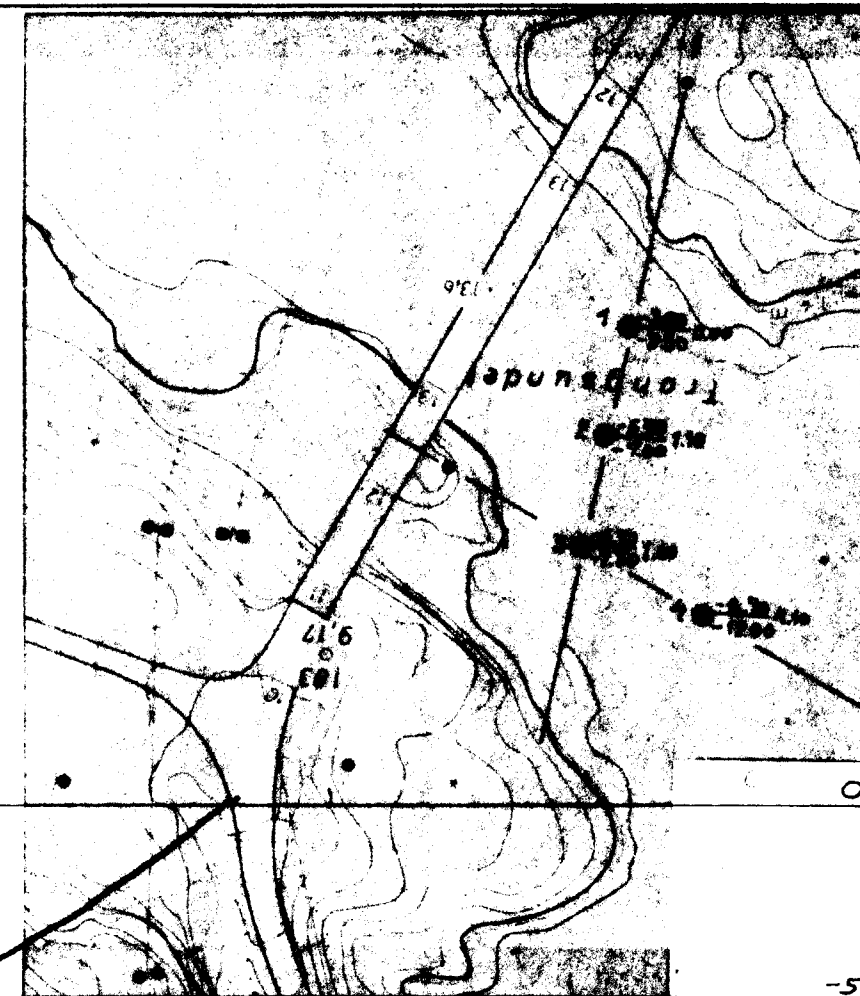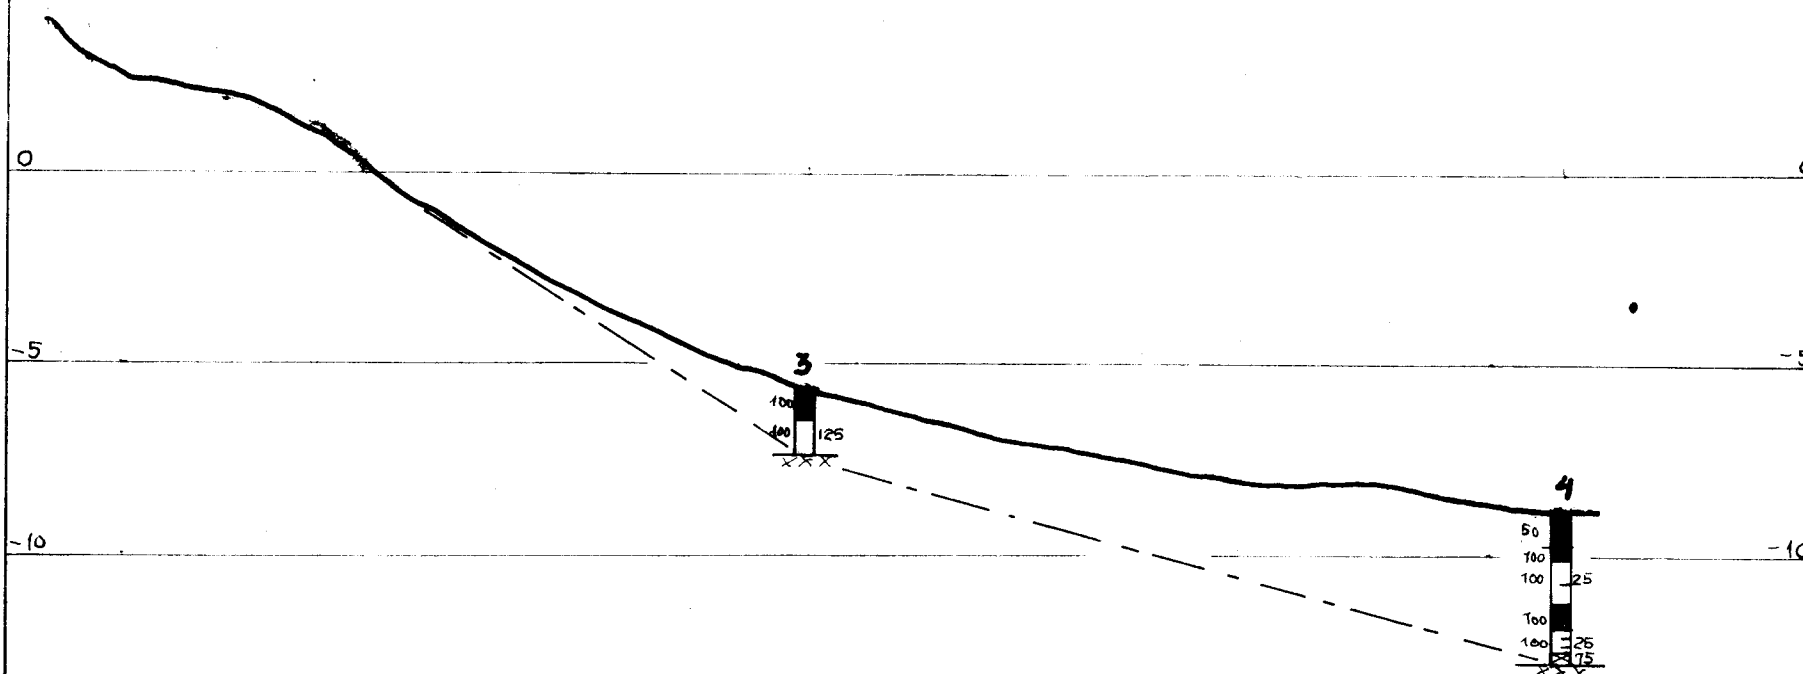


Tegningsgrunnlag:

Vedlegg til rapport:


	Målestokk 1:200	Boret: sept- 81 Tegn.: sept- 81 Saksbeh.:
GRUNNUNDERSØKELSE: Rv. 803-01 : SKILLE-HOMMELSTØ TRONGSUNDET	Tegning nr. Wh- 59-0201	
VEGDIREKTORATET - VEGLABORATORIE T		

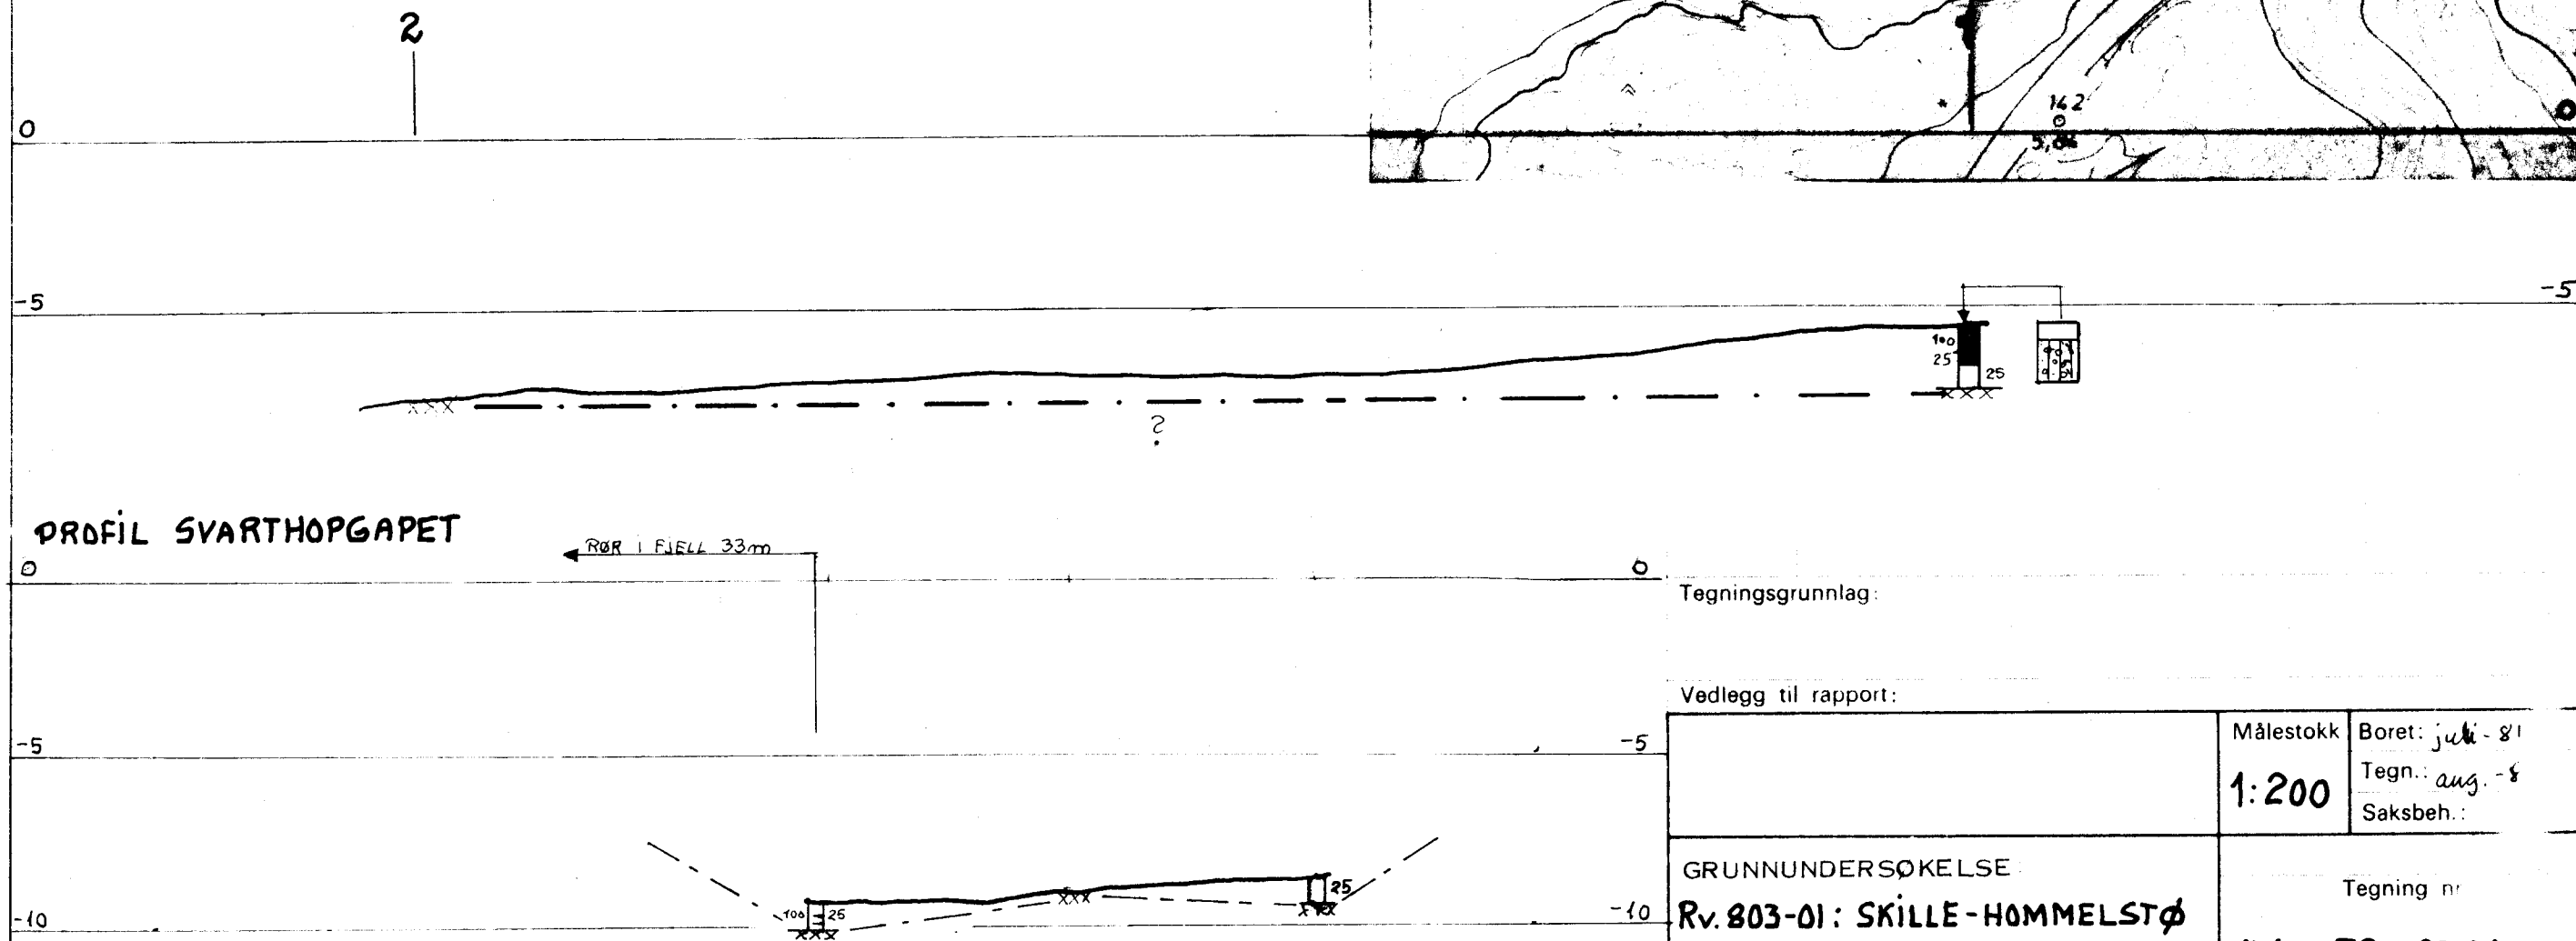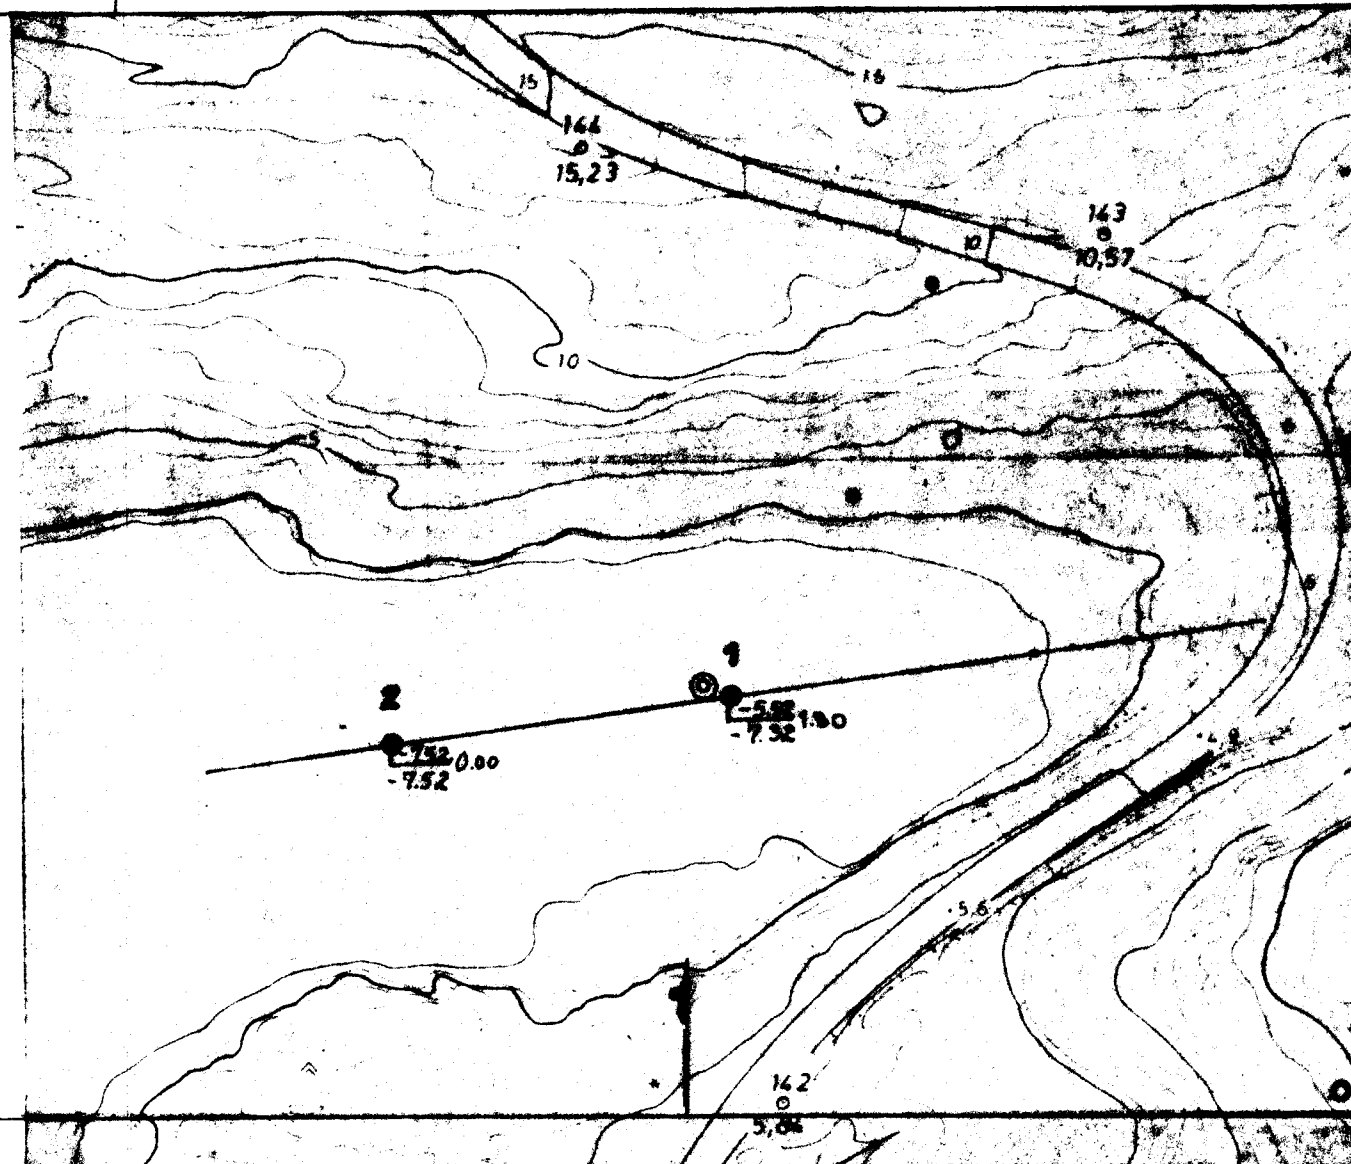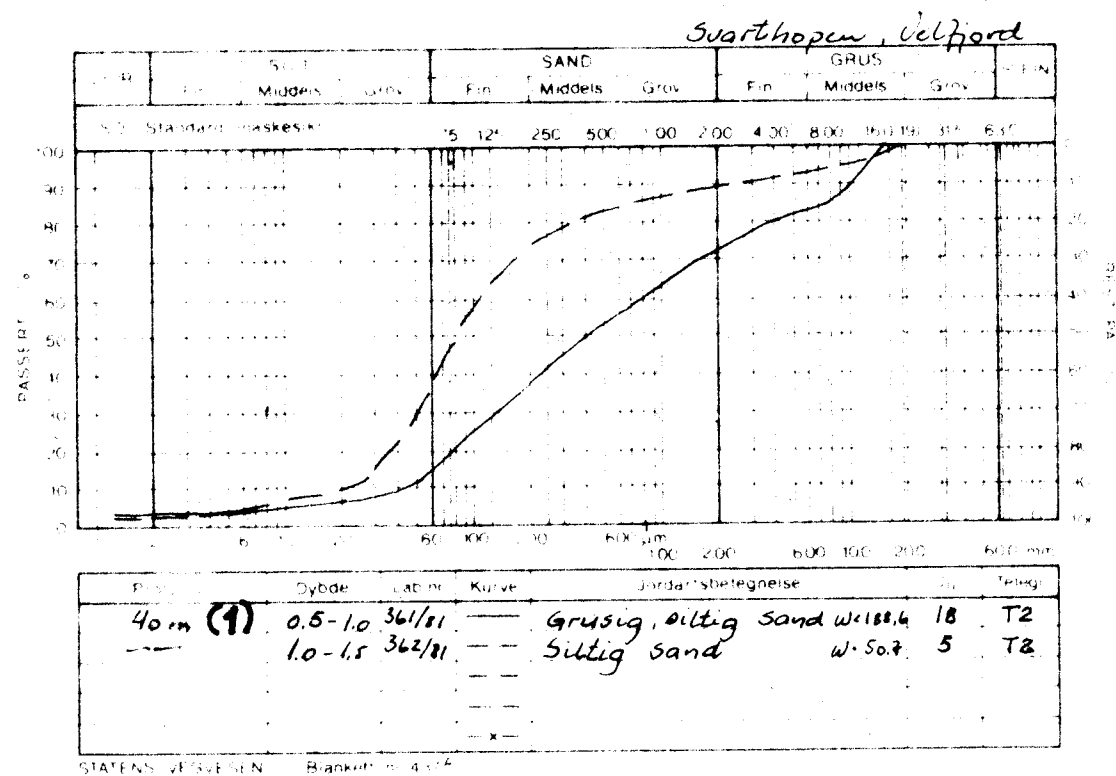




PROFIL 2

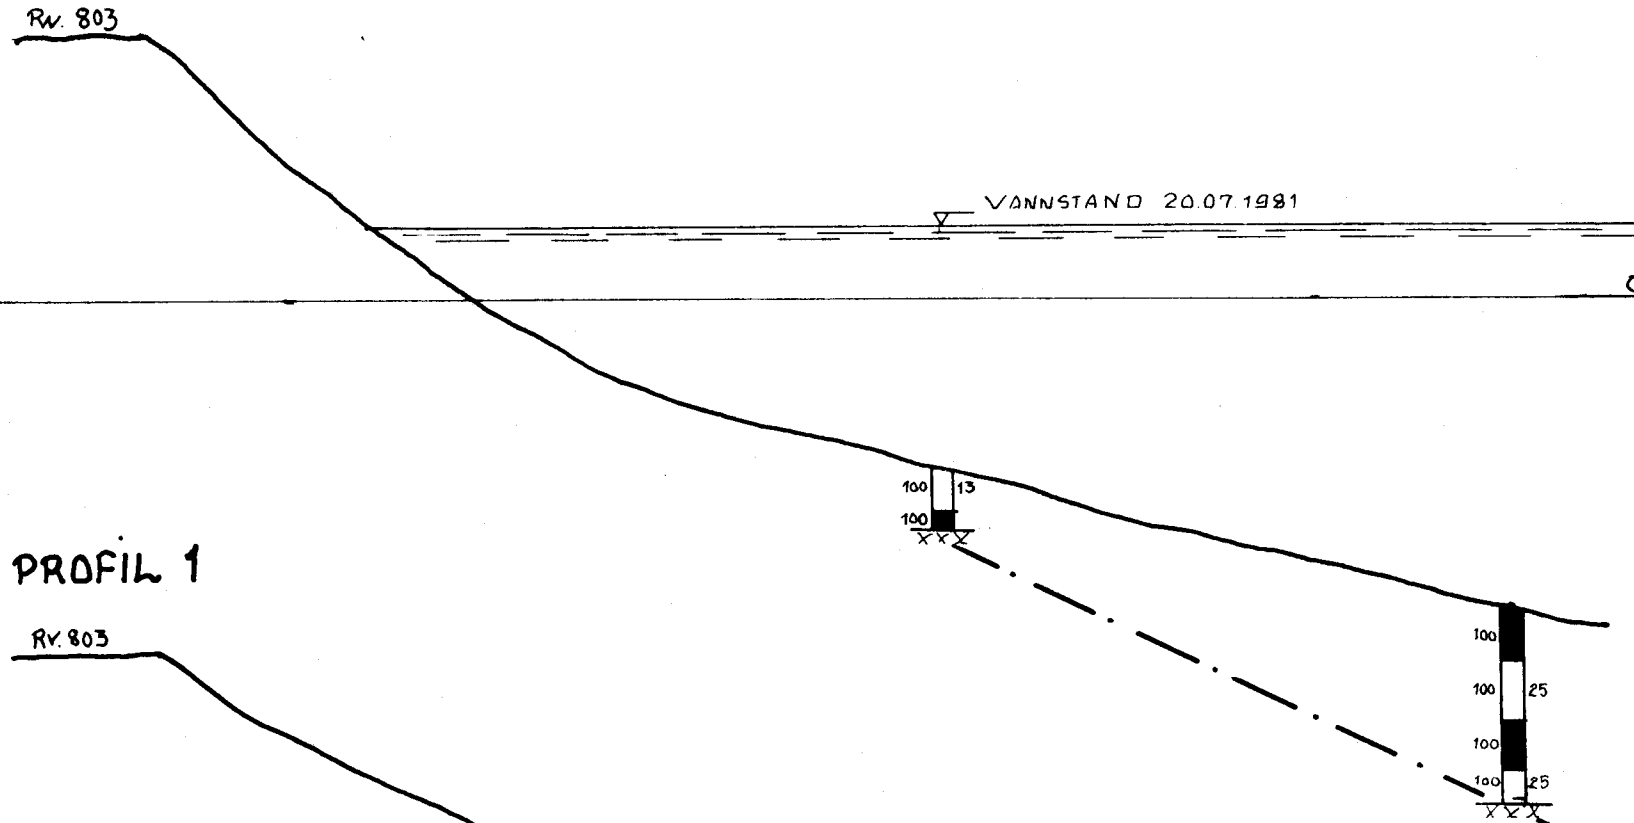

PROFIL 1

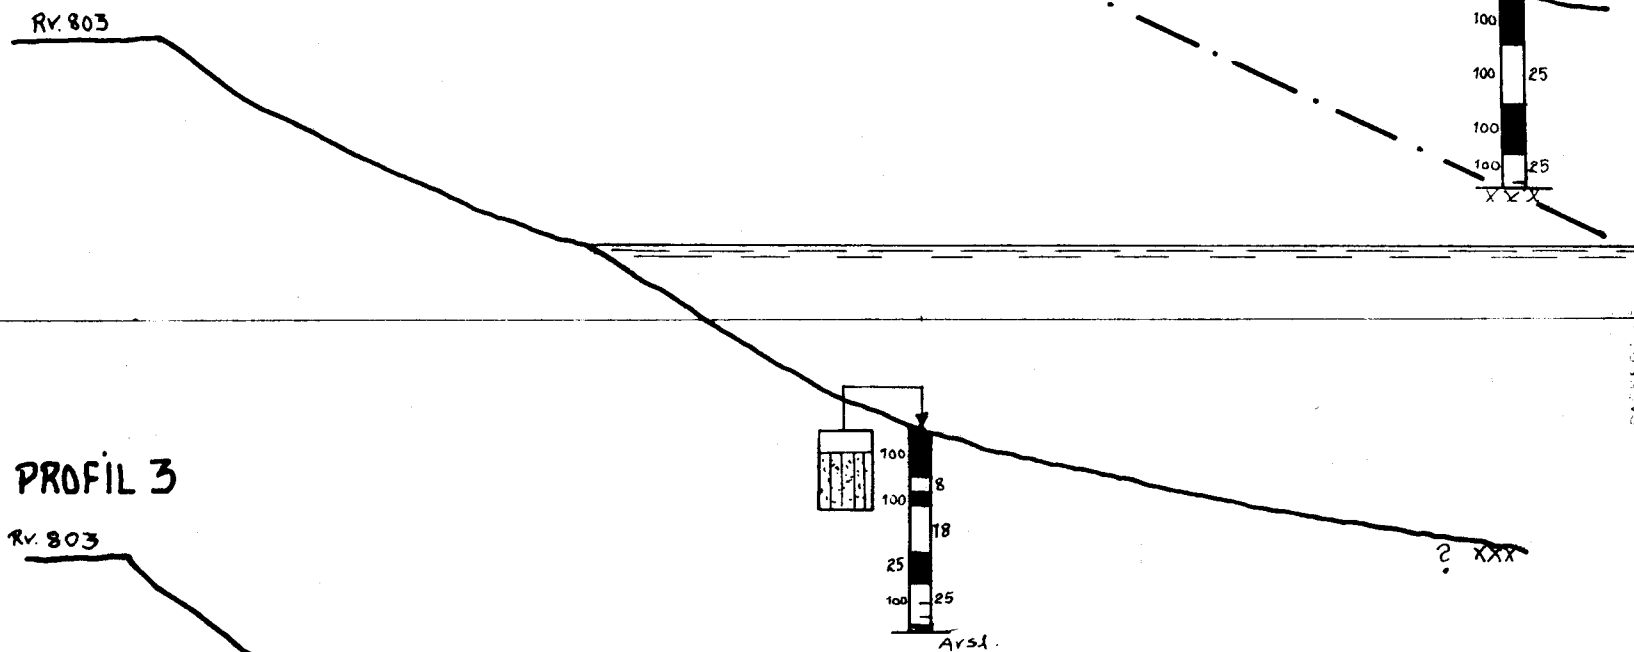

PROFIL 3

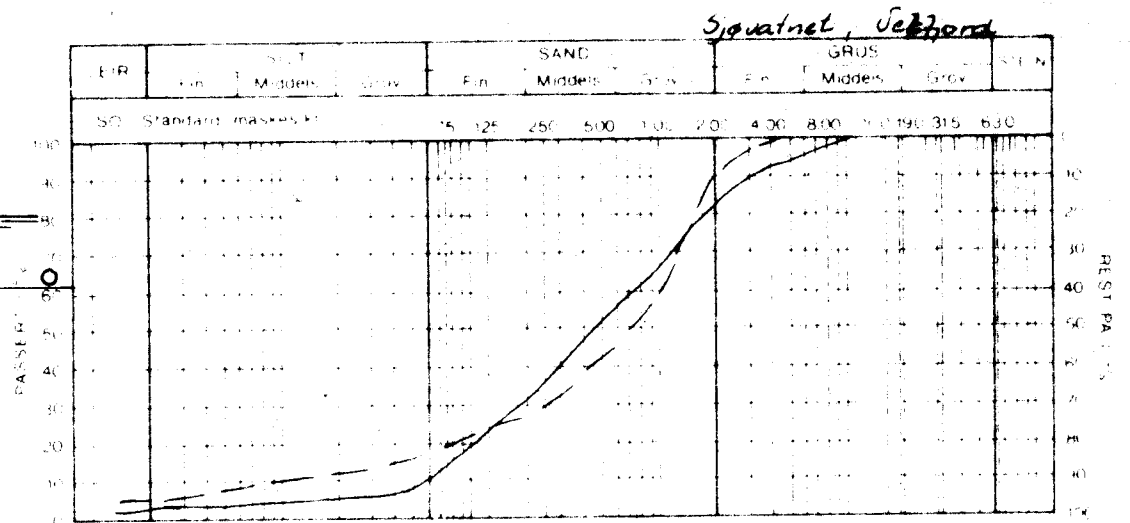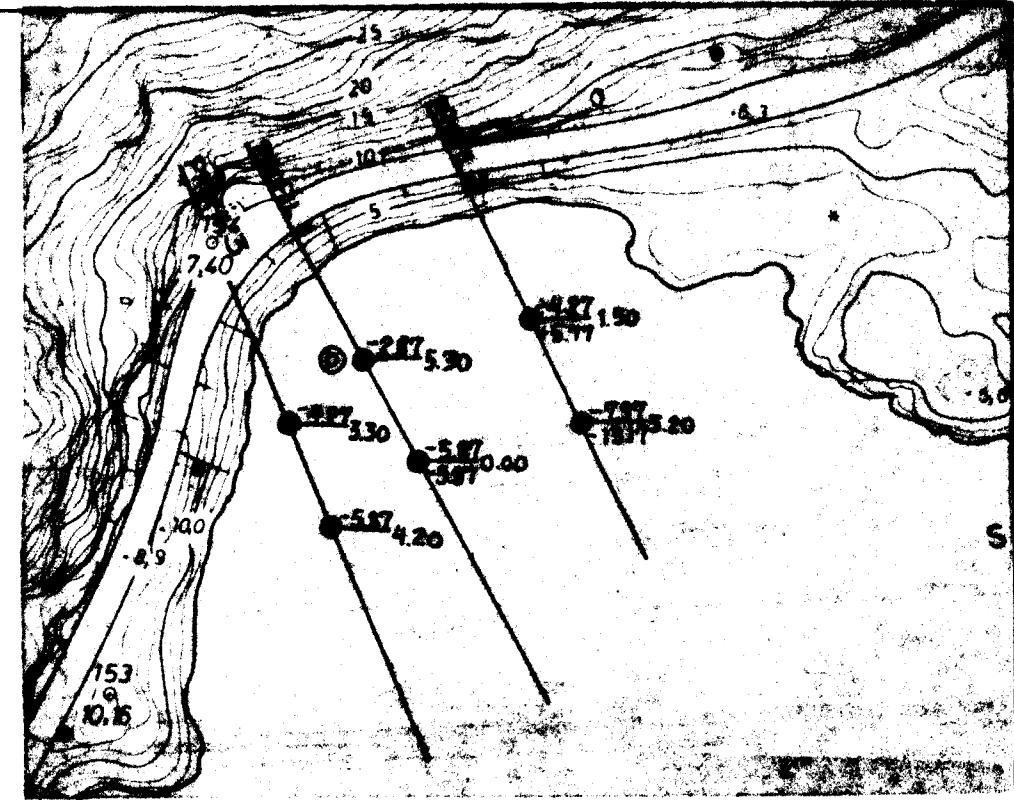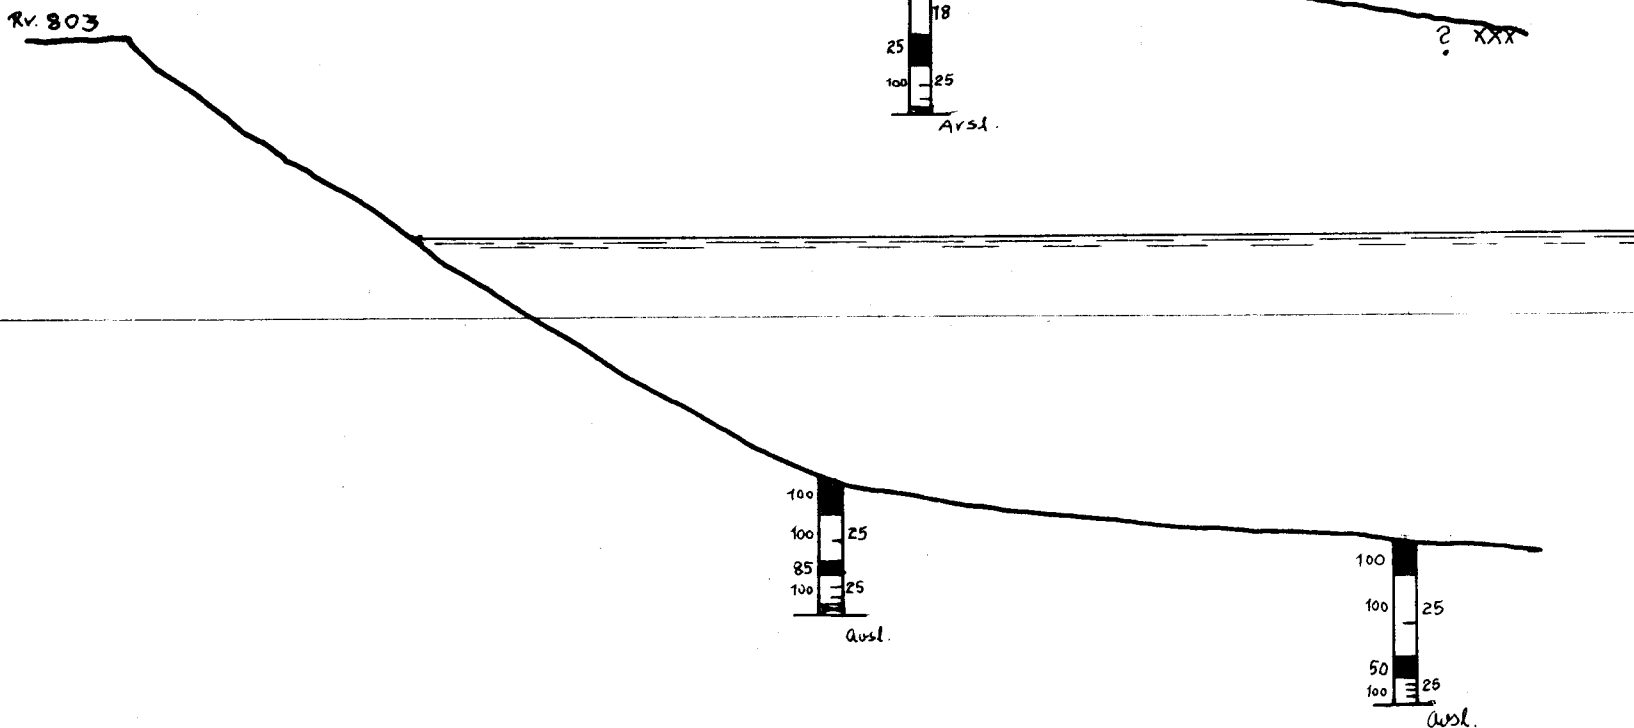[illegible]

915 1/2 S. JEFFERSON BLVD. - BIRMINGHAM 14 AL

Tegningsgrunnlag:

Vedlegg til rapport:

	Målestokk 1:200	Boret: juli - 81 Tegn.: aug. - 81 Saksbeh.:
GRUNNUNDERSØKELSE: Rv. 803-01: SKILLE-HOMMELSTØ SJØVATNET		Tegning nr. Wh- 59- 0401

VEGDIREKTORATET - VEGLABORATORIET