

STATENS VEGVESEN OPPLAND ANLEGGSAVDELINGEN LABORATORIESEKSJONEN	NOTAT	Bilag: RV34-03.01/2
RV34 HORNSBERGET-GRIME S. FJELLSKJÆRING P.1100-1400 - FJELLKVALITET		Utf: 180193 EMS Rev: Gkj:

INNLEDNING

Ved utretting av svingen i dette området vil en få endel fjellmasser. Det var interesse for å sjekke fjellkvaliteten her med tanke på bruk i vegoverbygning. Vi tok derfor to prøver i skjæringa, som vi har kjørt fallprøve på. Beliggenhet er vist på kartutsnitt, bilag 01, i målestokk 1:1000.


Grunneier er Ole Andreas Nydal, 2760 Brandbu. Telefon 063-37269.

RESULTAT AV UNDERSØKELSENE

En prøve ligger i klasse 5 mens den andre er dårligere. Se bilag 02-03. Prøvene er tatt helt i overflata. Kvaliteten er muligens litt bedre lengre inn/dypere ned. Klasse 5 kreves til forsterkningslag.

Massene kan brukes som nedre forsterkningslag og selvfølgelig på topp av fylling.

Fordeling Antall x	Anl 2	Drift	Plan	Eiend	L.ops 1	Lab 2	V.lab	Sum 5
-----------------------	----------	-------	------	-------	------------	----------	-------	----------

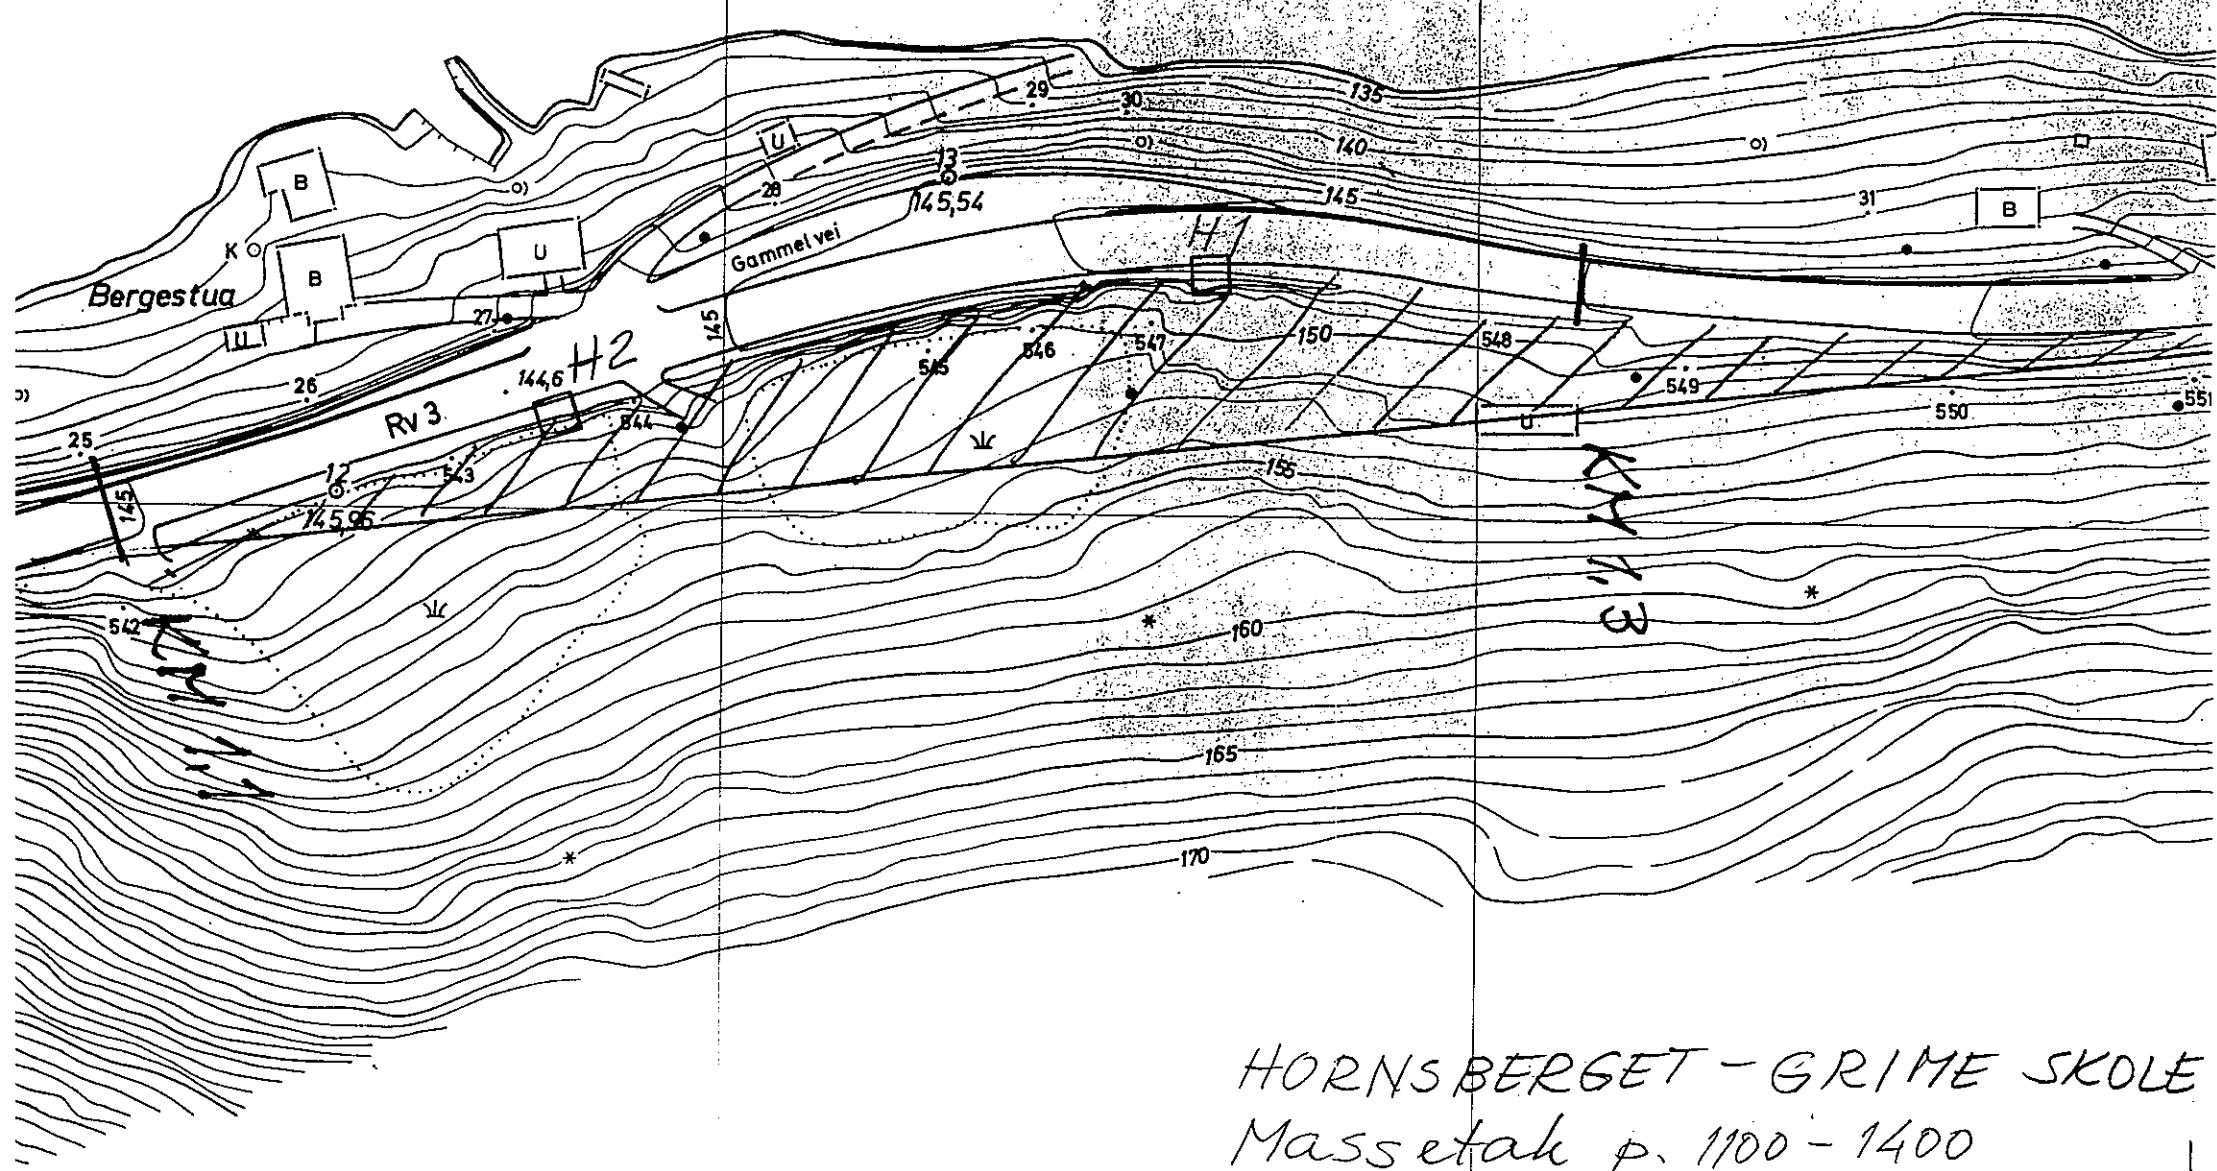

HORNSBERGET - GRIME SKOLE
 Massetak p. 1100 - 1400
 M = 1:1000
 17.6.92 EMS

Statens vegvesen
ØPPLAND
Blankett nr.

STEINMATERIALERS PETROGRAFISKE OG
MEKANISKE EGENSKAPER

Bilag nr. 02
Lab.nr: 9300043
Saksbeh.

Veg: RV 34 Hp:
Oppdrags-/Arkivnr: 2149
Massetak.....
Prøver uttatt på: Natur. H.l. nord
Prøver analysert.: DISTRIKTSLAB

Sted/parsell: Bergestua.
UTM-ref:
Knutteverk nr/Levn:
Dato Sign.
Dato 14.01.93 Sign. AR


PETROGRAFISKE EGENSKAPER:

..... -19...
sted dato sign

MEKANISKE EGENSKAPER:

Kornstørrelse	9.00 mm - 11.2 mm		11.2 mm - 16.2 mm	
Tegnforklaring	0	0	+	x
Flisighetstall	1.39	1.38	1.39	1.33
Sprøhetstall - s	59	55.5	58.2	51.9
Pakningsgrad	1	1	1	1
Korrigert sprøhetstall - s	62	58	61	54
% laboratoriepukket	100	100	100	100

SPRØHET og FLISIGHET:

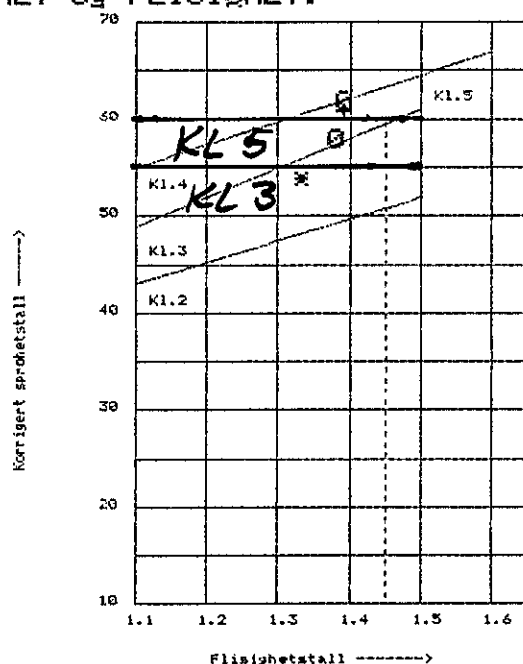

Densitet ps : 2.69
Humusinnhold :
Belegg :

Merknad:

Utskutt fjell.

Lillehammer 14/1 -1993 AR
sted dato sign

Statens vegvesen
ØPPLAND
Blankett nr.

STEINMATERIALERS PETROGRAFISKE OG
MEKANISKE EGENSKAPER

Bilag nr. 03
Lab.nr: 9300044
Saksbeh.

Veg: RV 34 Hp:
Oppdrags-/Arkivnr: 2149
Massetak.....
Prøver uttatt på.: Natur.
Prøver analysert.: DISTRIKTSLAB

Sted/parsell: Bergestua.

UTM-ref:

Knuseverk nr/Levr:

Dato

Sign.

Dato 14.01.93

Sign. AR


PETROGRAFISKE EGENSKAPER:

..... -19..
sted dato sign

MEKANISKE EGENSKAPER:

Kornstørrelse	8.00 mm - 11.2 mm			11.2 mm - 16.2 mm		
Tegnforklaring	0	0	+	x		
Flisighetstall	1.41	1.4	1.41	1.33		
Sprøhetstall - s	53.7	54.7	54.9	45.4		
Pakningsgrad	1	1	1	1		
Korrigert sprøhetstall - s	56	57	57	48		
% laboratoriepakket	100	100	100	100		

SPRØHET og FLISIGHET:

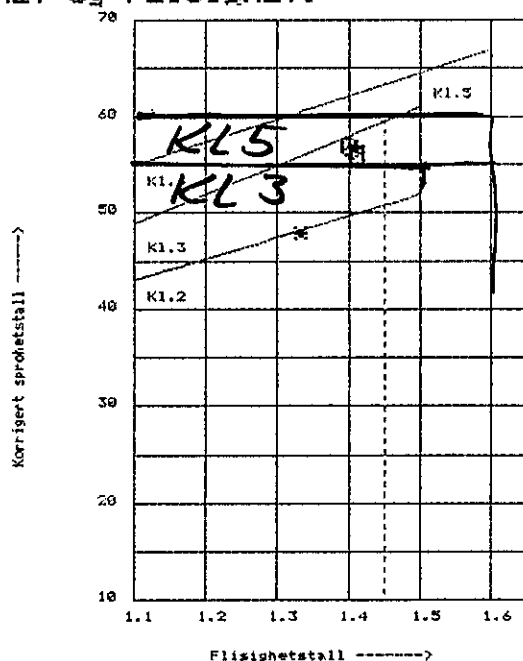

Densitet ps : 2.70

Humusinnhold :

Belegg :

Merknød:

Utskutt fjell.

dillehmmv 14/1 -19..93 AR
sted dato sign