

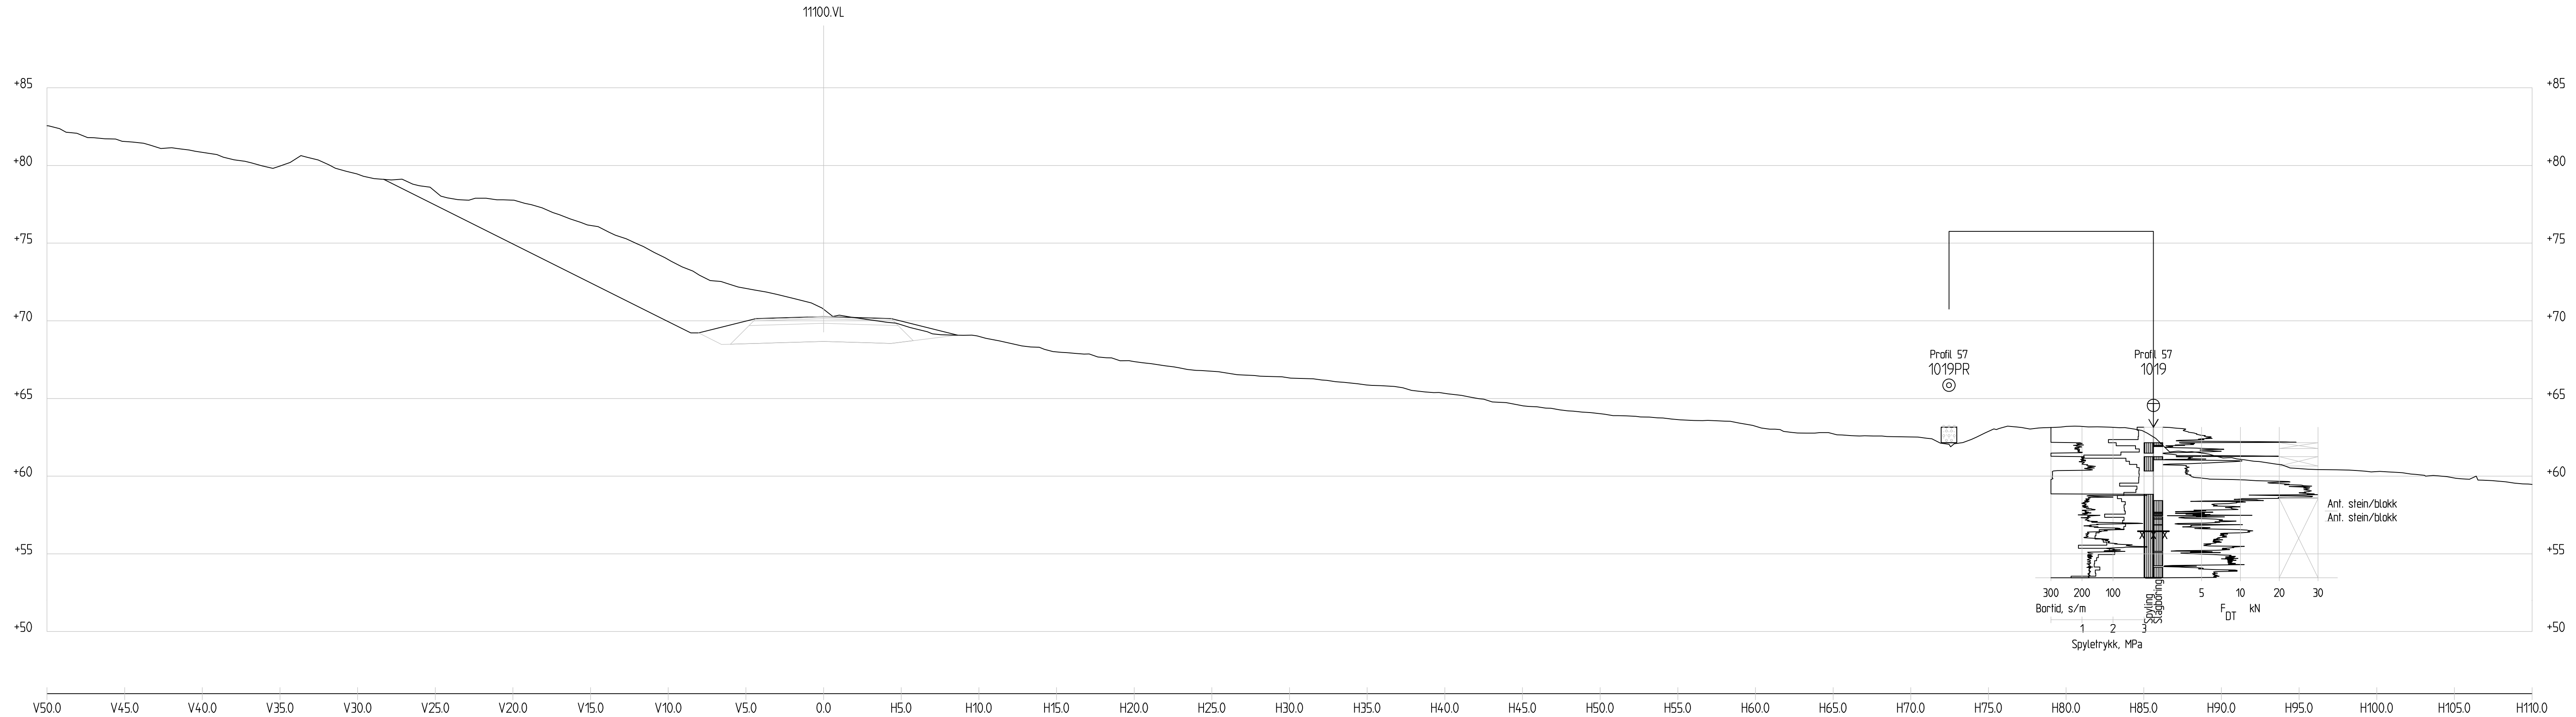


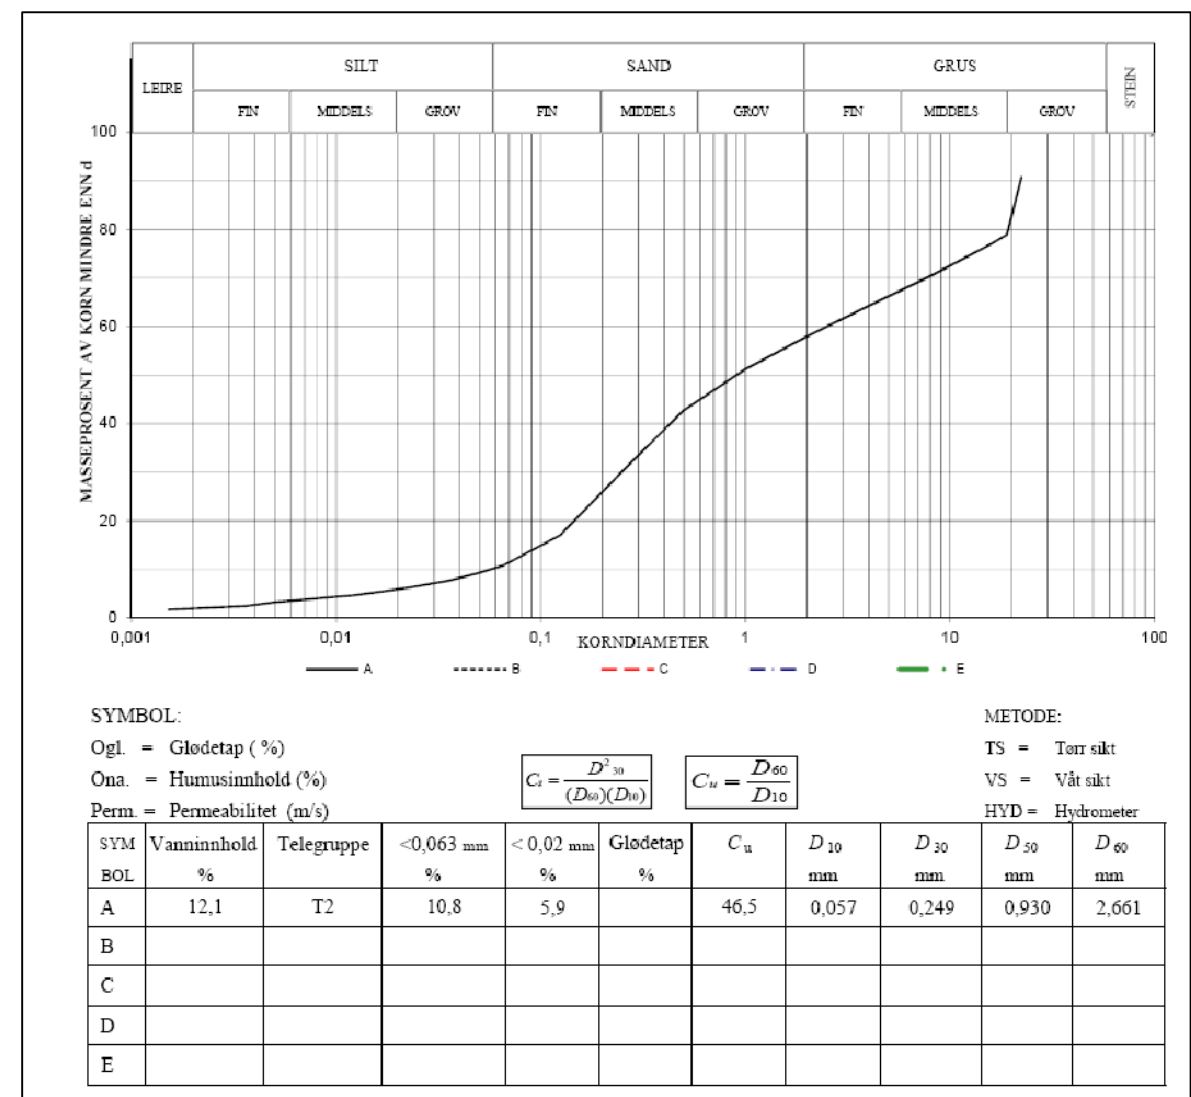


Profil 50

1 : 200

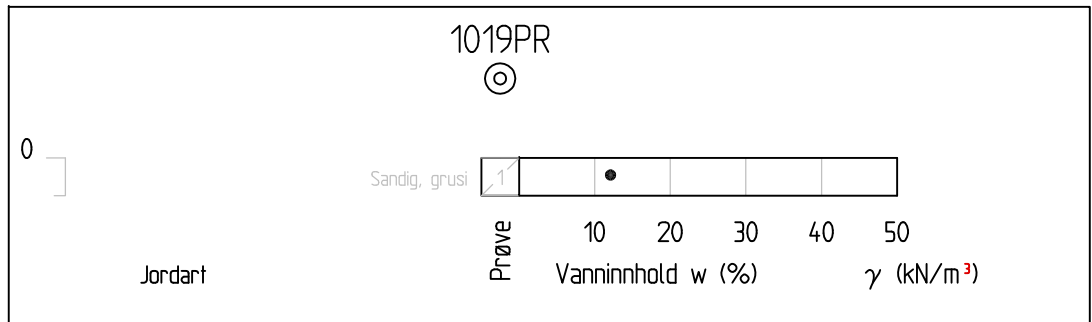


|   |                    |                |  |             |                  |                |                              |                                      |     |
|---|--------------------|----------------|--|-------------|------------------|----------------|------------------------------|--------------------------------------|-----|
| Revisjon   | Revisjonen gjelder |                |  |             | Utgitt           | Kontr.         | Godkjent                     | Rev.                                 |     |
| A   |                    |                |  |             |                  |                |                              |                                      |     |
| B   |                    |                |  |             |                  |                |                              |                                      |     |
| Vedlegg til geoteknisk rapport 50831-GEOT-008   |                    |                |  |             | Arkivref.        |                |                              |                                      |     |
| <br>Statens vegvesen<br>E10/Rv83/Rv85 - Hålogalandstveien<br>Lødingen - parsell 4<br>Tverrprofil, profil 50<br>E10 kommunegrense Lødingen - Kanstadbotn<br>Vegmodell 11100, versjon av 09.03.2016<br>Reguleringsplan |                    |                |  |             | Tegningsdato     |                | 10.03.2016                   |                                      |     |
|   |                    |                |  |             | Bestiller        |                | Reidar Johansen              |                                      |     |
|   |                    |                |  |             | Produsert for    |                | Region Nord                  |                                      |     |
|   |                    |                |  |             | Produsert av     |                | Geo- og laboratorieseksjonen |                                      |     |
|   |                    |                |  |             | Prosjektnummer   |                | 503597                       |                                      |     |
|   |                    |                |  |             | PROF-nummer      |                | Geo - labor                  |                                      |     |
|   |                    |                |  |             | Arkivreferanse   |                | 50831                        |                                      |     |
|   |                    |                |  |             | Byggeværksnummer |                |                              |                                      |     |
|   |                    |                |  |             | Målestokk        |                | 1:200 på A0                  |                                      |     |
| Utarbeidet av   |                    | Kontrollert av |  | Godkjent av |                  | Konsulentarkiv |                              | Tegningsnummer /<br>revisjonsbokstav | V08 |
| MARTRA   |                    | IDABOH         |  |             |                  |                |                              |                                      |     |

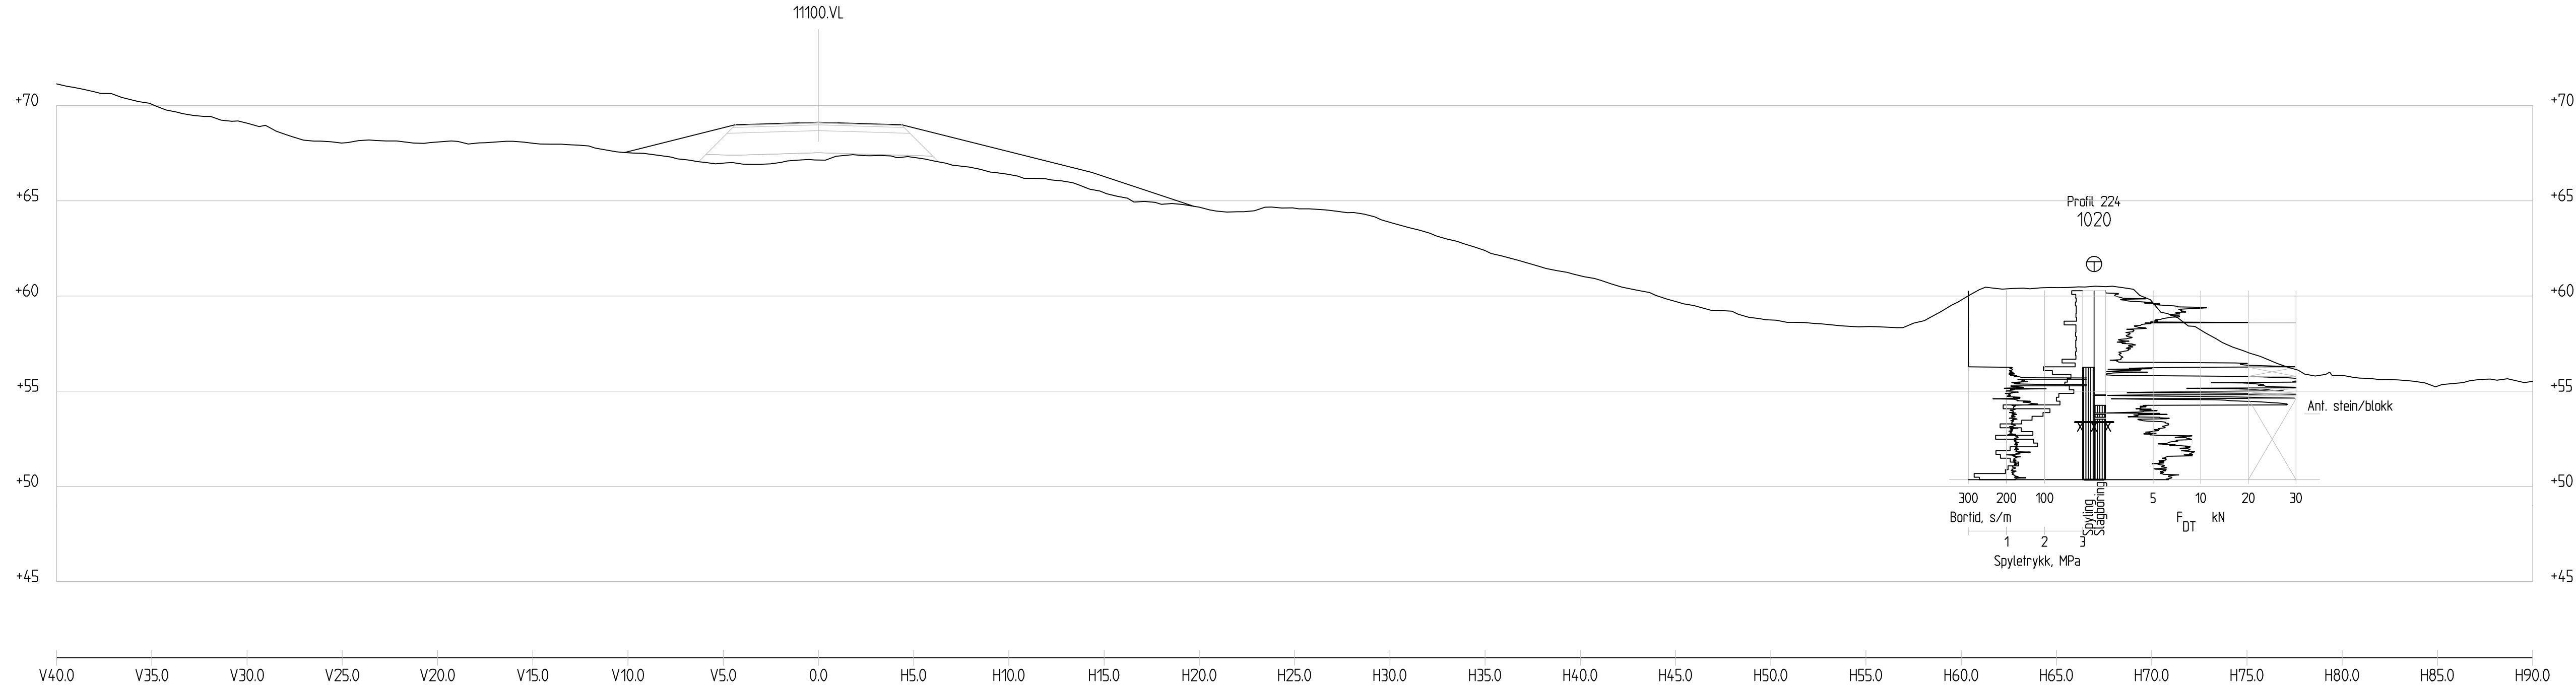



Profil 220  
1 : 200

|   |                    |                |  |             |                                              |                                      |                   |           |
|---|--------------------|----------------|--|-------------|----------------------------------------------|--------------------------------------|-------------------|-----------|
| Revisjon   | Revisjonen gjelder |                |  |             | Utarb.                                       | Kontr.                               | Godkjent          | Rev. dato |
| A   |                    |                |  |             |                                              |                                      |                   |           |
| B   |                    |                |  |             |                                              |                                      |                   |           |
| Vedlegg til geoteknisk rapport 50831-GEOT-008   |                    |                |  |             | Arkivref                                     |                                      |                   |           |
| <br>Statens vegvesen                                                                                   |                    |                |  |             | Tegningsdato                                 |                                      | 10.03.2016        |           |
|   |                    |                |  |             | Bestiller                                    |                                      | Reidar Johansen   |           |
|   |                    |                |  |             | Produsert for                                |                                      | Region Nord       |           |
| E10/Rv83/Rv85 - Hålogalandsvegen<br>Lødingen, parsell 4<br>Tverrprofil, profil 220<br>E10 kommunegrense Lødingen - Kanstadbotn<br>Vegmodell 11100, versjon av 09.03.2016<br>Reguleringsplan |                    |                |  |             | Produsert av<br>Geo- og laboratorieseksjonen |                                      |                   |           |
|   |                    |                |  |             | Prosjektnummer                               |                                      | 503597            |           |
|   |                    |                |  |             | PROF-nummer                                  |                                      | Geo - laboratorie |           |
|   |                    |                |  |             | Arkivreferanse                               |                                      | 50831             |           |
|   |                    |                |  |             | Byggverksnummer                              |                                      |                   |           |
|   |                    |                |  |             | Målestokk                                    |                                      | 1:200 på A1       |           |
| Utarbeidet av   |                    | Kontrollert av |  | Godkjent av |                                              | Tegningsnummer /<br>revisjonsbokstav |                   | V09       |
| MARTRA   |                    | IDABOH         |  |             |                                              |                                      |                   |           |




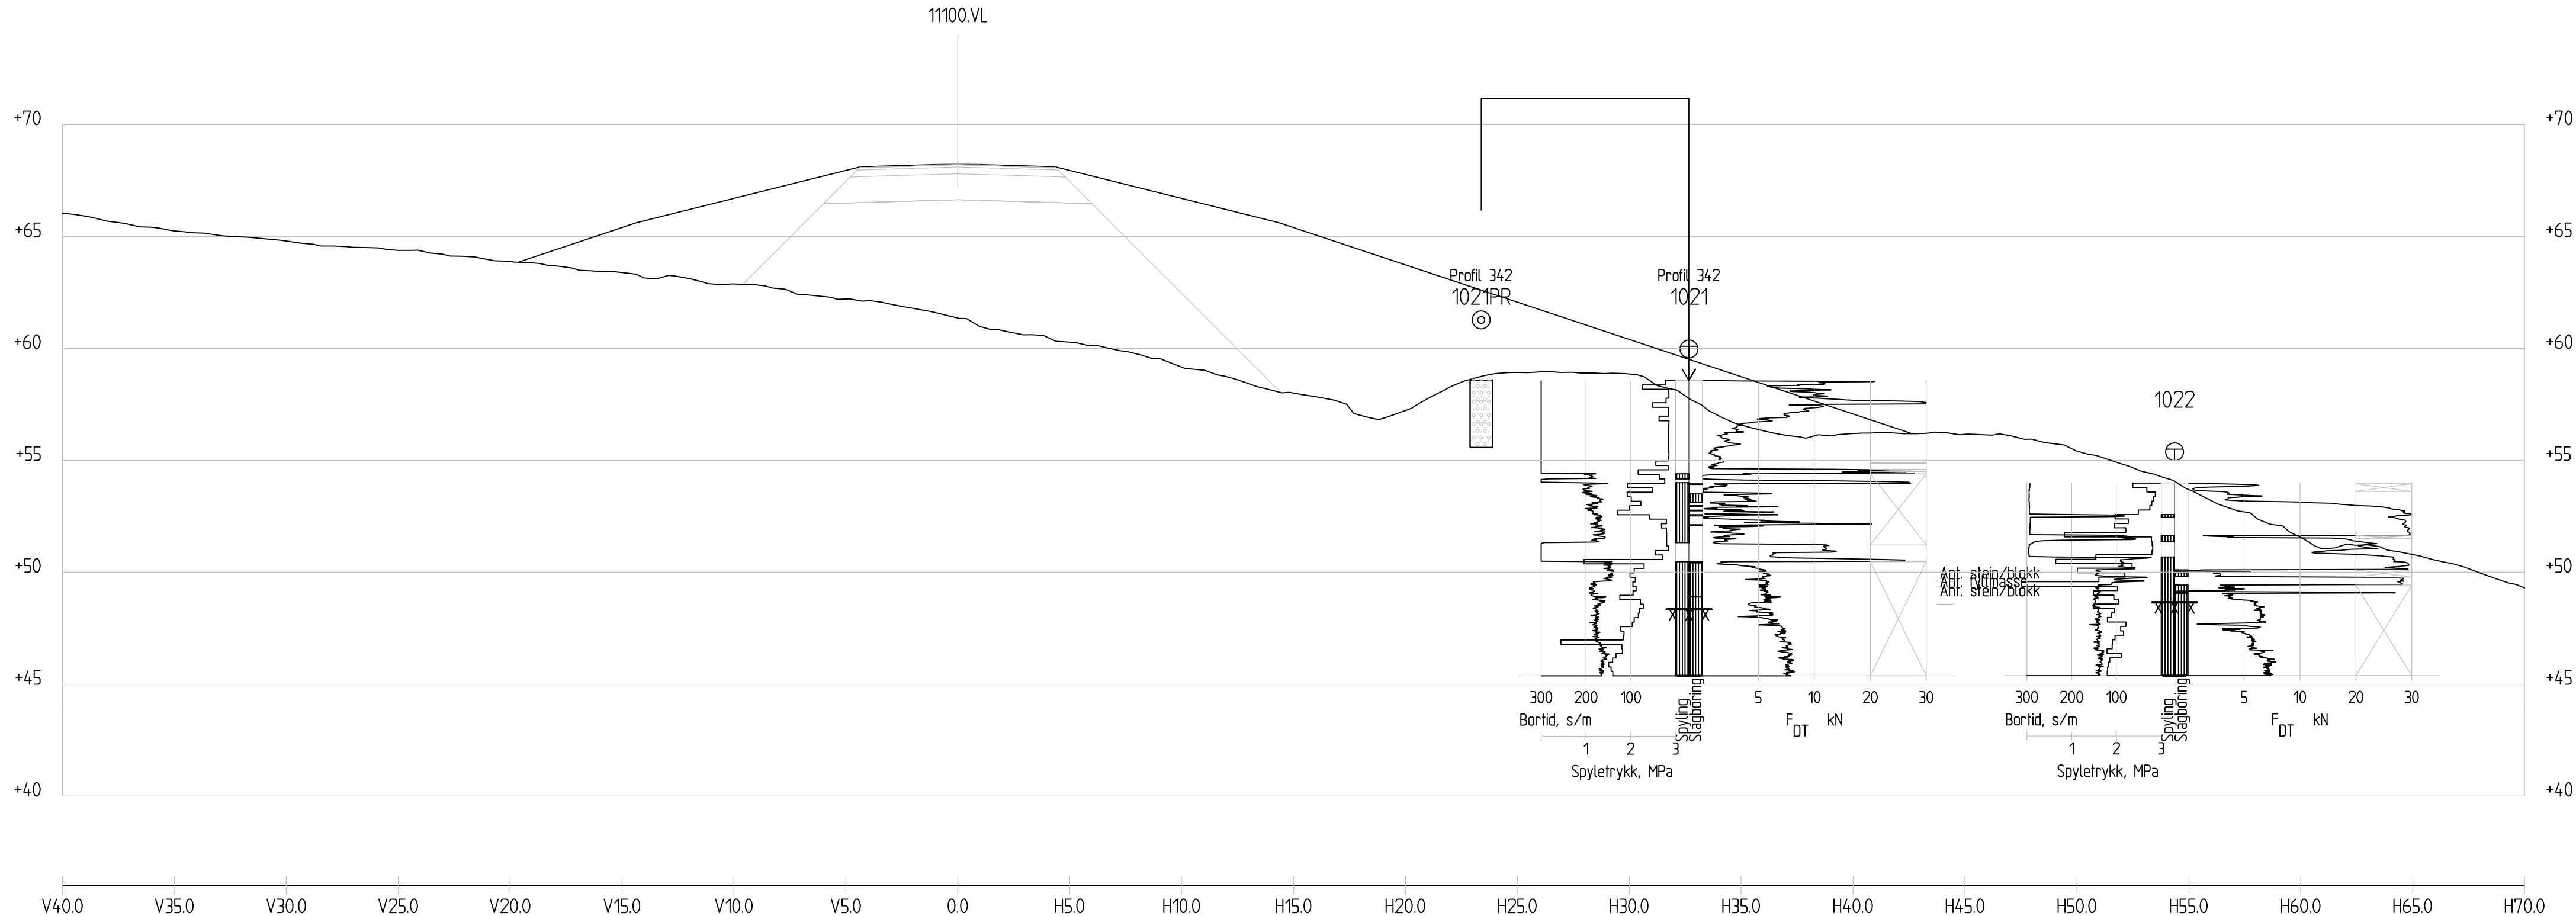

Profil 350  
1 : 200

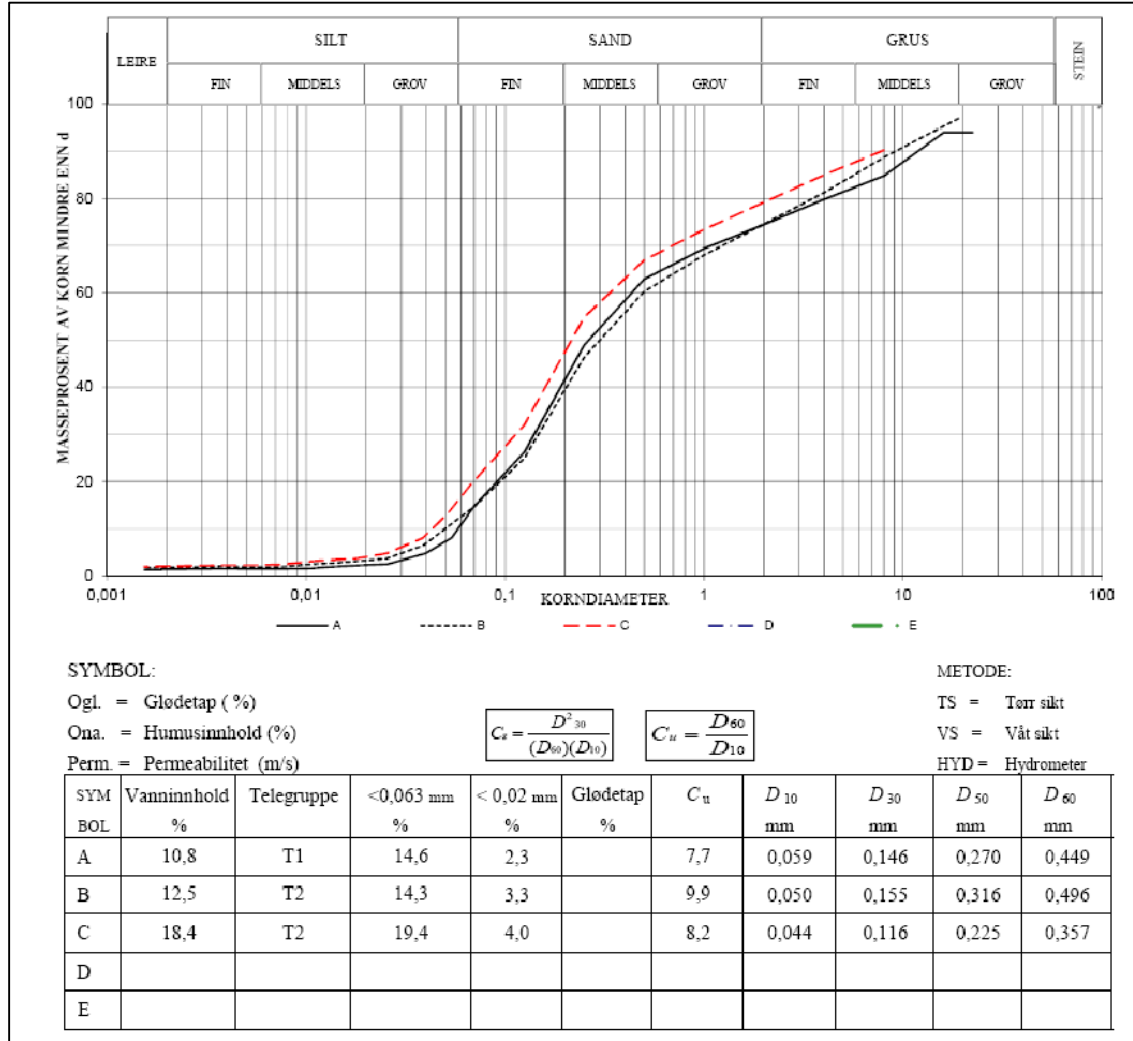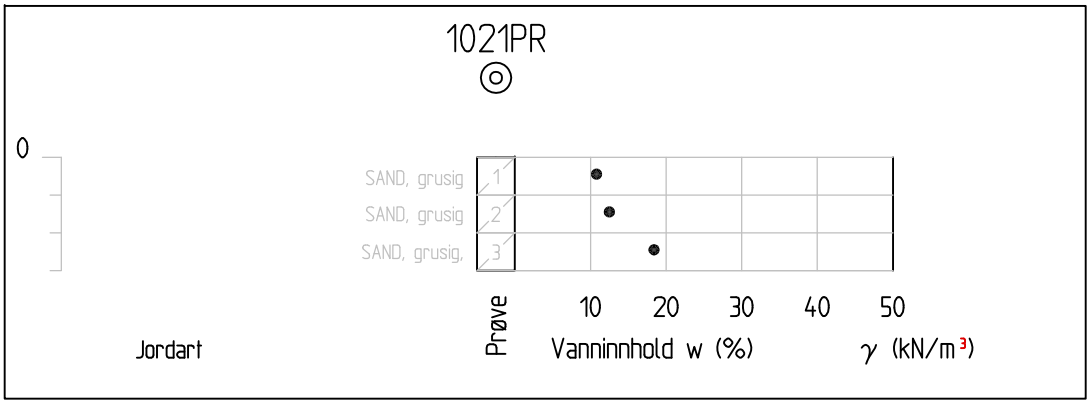


| Revisjon   | Revisjonen gjelder | Utarb.          | Kontr.         | Godkjent                     | Rev. dato                            |
|---|--------------------|-----------------|----------------|------------------------------|--------------------------------------|
| A   |                    |                 |                |                              |                                      |
| B   |                    |                 |                |                              |                                      |
| Vedlegg til geoteknisk rapport 50831-GEOT-008   |                    | Arkivref        |                |                              |                                      |
| <br>Statens vegvesen                                                                                           |                    | Tegningsdato    |                | 10.03.2016                   |                                      |
|   |                    | Bestiller       |                | Reidar Johansen              |                                      |
|   |                    | Produsert for   |                | Region Nord                  |                                      |
|   |                    | Produsert av    |                | Geo- og laboratorieseksjonen |                                      |
| E10/Rv83/Rv85 - Hålogalandsvegen<br>Lødingen, parsell 4<br><br>Tverrprofil, profil 350<br><br>E10 kommunegrense Lødingen - Kanstadbotn<br>Vegmodell 11100, versjon av 09.03.2016<br>Reguleringsplan |                    | Prosjektnummer  |                | 503597                       |                                      |
|   |                    | PROF-nummer     |                | Geo - laboratorie            |                                      |
|   |                    | Arkivreferanse  |                | 50831                        |                                      |
|   |                    | Byggverksnummer |                |                              |                                      |
|   |                    | Målestokk       |                | 1:200 på A1                  |                                      |
| Utarbeidet av   | Kontrollert av     | Godkjent av     | Konsulentarkiv |                              | Tegningsnummer /<br>revisjonsbokstav |
| MARTRA   | IDABOH             |                 |                |                              | V10                                  |


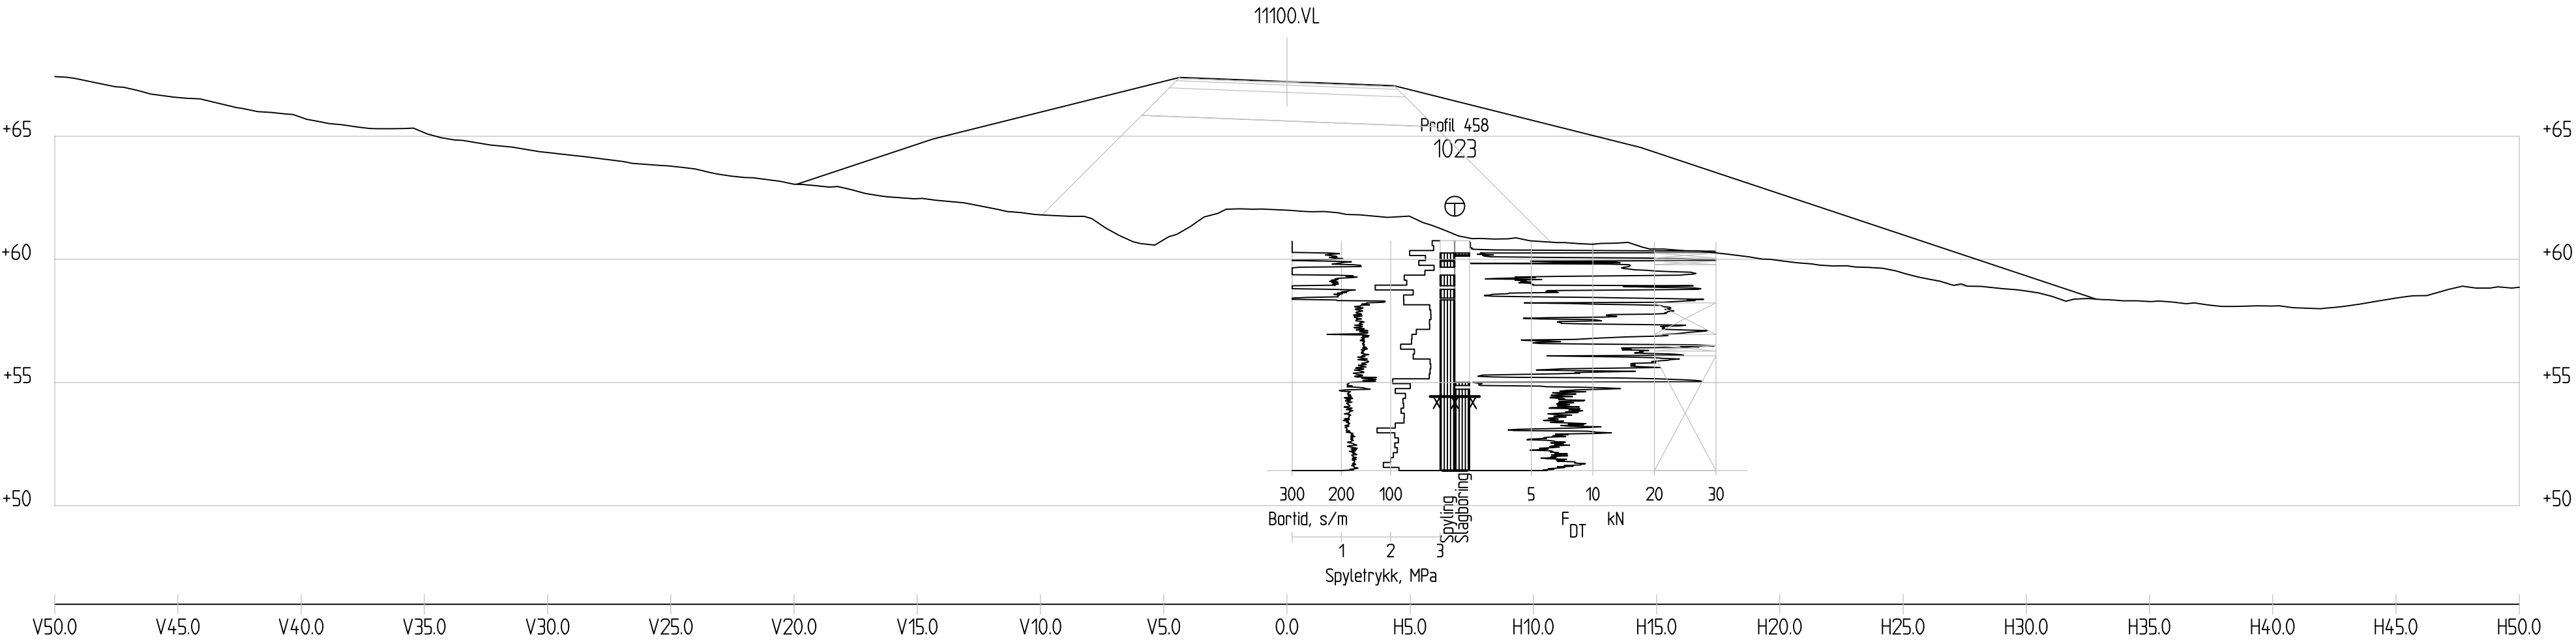


**Profil 450**  
1 : 200

|   |                    |                |                 |                |                                   |           |
|---|--------------------|----------------|-----------------|----------------|-----------------------------------|-----------|
| Revisjon   | Revisjonen gjelder |                | Utarb           | Kontr          | Godkjent                          | Rev. dato |
| A   |                    |                |                 |                |                                   |           |
| B   |                    |                |                 |                |                                   |           |
| Vedlegg til geoteknisk rapport 50831-GEOT-008   |                    |                | Arkivref.       |                |                                   |           |
| <br>Statens vegvesen                                                                                           |                    |                | Tegningsdato    |                | 10.03.2016                        |           |
|   |                    |                | Bestiller       |                | Reidar Johansen                   |           |
|   |                    |                | Produsert for   |                | Region Nord                       |           |
| E10/Rv83/Rv85 – Hålogalandsvegen<br>Lødingen, parsell 4<br><br>TVERRPROFIL, profil 450<br><br>E10 kommunegrense Lødingen – Kanstadbotn<br>Vegmodell 11100, versjon av 09.03.2016<br>Reguleringsplan |                    |                | Produsert av    |                | Geo- og laboratorieseksjonen      |           |
|   |                    |                | Prosjektnummer  |                | 503597                            |           |
|   |                    |                | PROF-nummer     |                | Geo-laboratorie                   |           |
|   |                    |                | Arkivreferanse  |                | 50831                             |           |
|   |                    |                | Byggverksnummer |                |                                   |           |
|   |                    |                | Målestokk       |                | 1:200 på A2                       |           |
| Utarbeidet av   |                    | Kontrollert av | Godkjent av     | Konsulentarkiv | Tegningsnummer / revisjonsbokstav |           |
| MARTRA   |                    | IDABOH         |                 |                | V11                               |           |

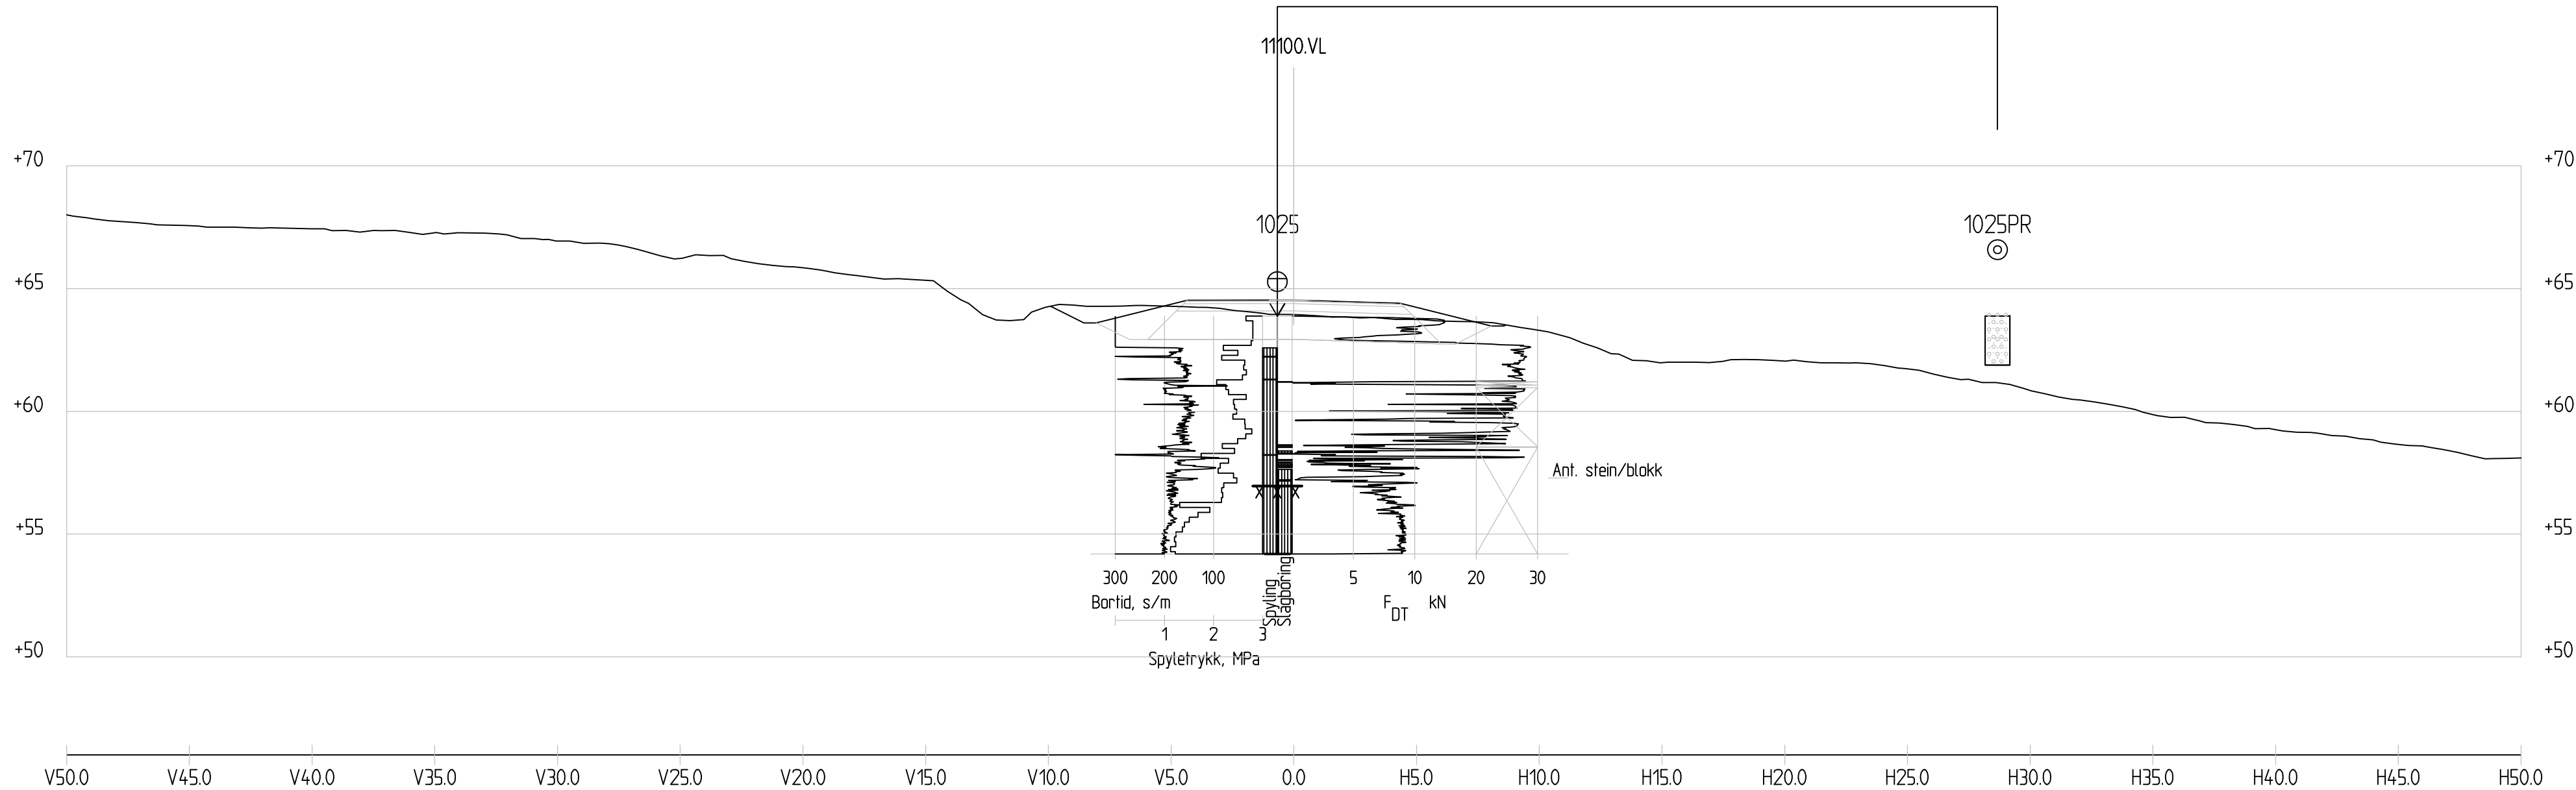


Profil 590  
1 : 200

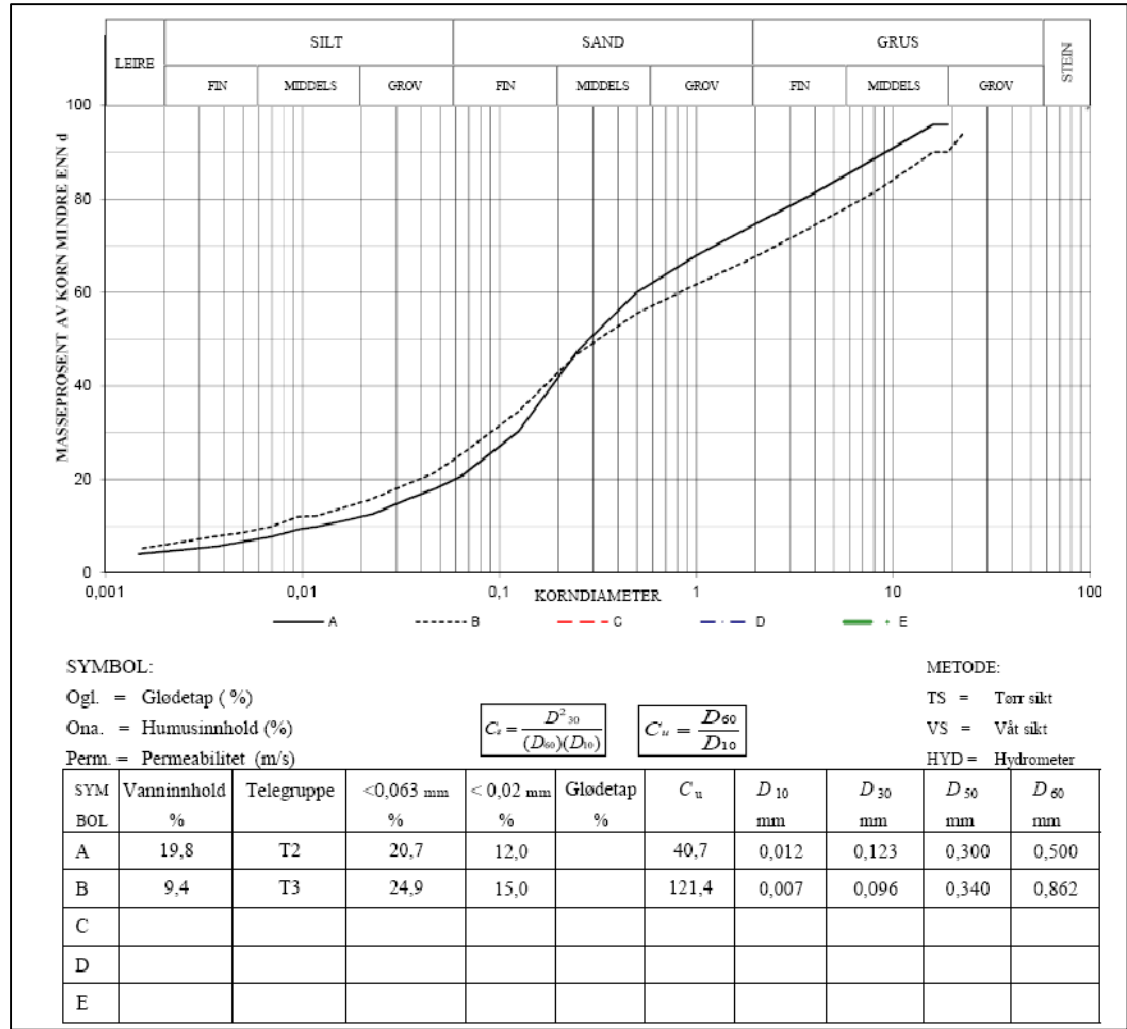
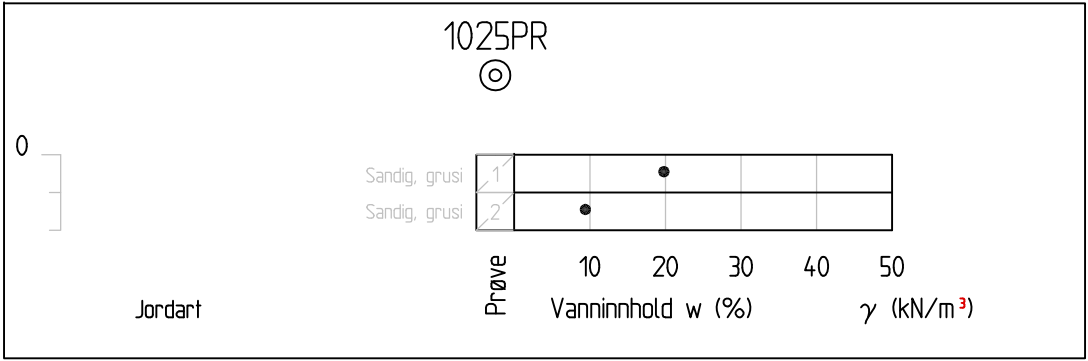


|   |                    |                 |                              |                                   |           |
|---|--------------------|-----------------|------------------------------|-----------------------------------|-----------|
| Revisjon   | Revisjonen gjelder | Utarb.          | Kontr.                       | Godkjent                          | Rev. dato |
| A   |                    |                 |                              |                                   |           |
| B   |                    |                 |                              |                                   |           |
| Vedlegg til geoteknisk rapport 50831-GEOT-008   |                    | Arkivref        |                              |                                   |           |
|   |                    | Tegningsdato    | 10.03.2016                   |                                   |           |
|   |                    | Bestiller       | Reidar Johansen              |                                   |           |
|   |                    | Produsert for   | Region Nord                  |                                   |           |
| E10/Rv83/Rv85 - Hålogalandsvegen<br>Lødingen, parsell 4<br>Tverrprofil, profil 220<br>E10 kommunegrense Lødingen - Kanstadbotn<br>Vegmodell 11100, versjon av 09.03.2016<br>Reguleringsplan |                    | Produsert av    | Geo- og laboratorieseksjonen |                                   |           |
|   |                    | Prosjektnummer  | 503597                       |                                   |           |
|   |                    | PROF-nummer     | Geo - laboratorie            |                                   |           |
|   |                    | Arkivreferanse  | 50831                        |                                   |           |
|   |                    | Byggverksnummer |                              |                                   |           |
|   |                    | Målestokk       | 1:200 på A1                  |                                   |           |
| Utarbeidet av   | Kontrollert av     | Godkjent av     | Konsulentarkiv               | Tegningsnummer / revisjonsbokstav |           |
| MARTRA   | IDABOH             |                 |                              | V12                               |           |




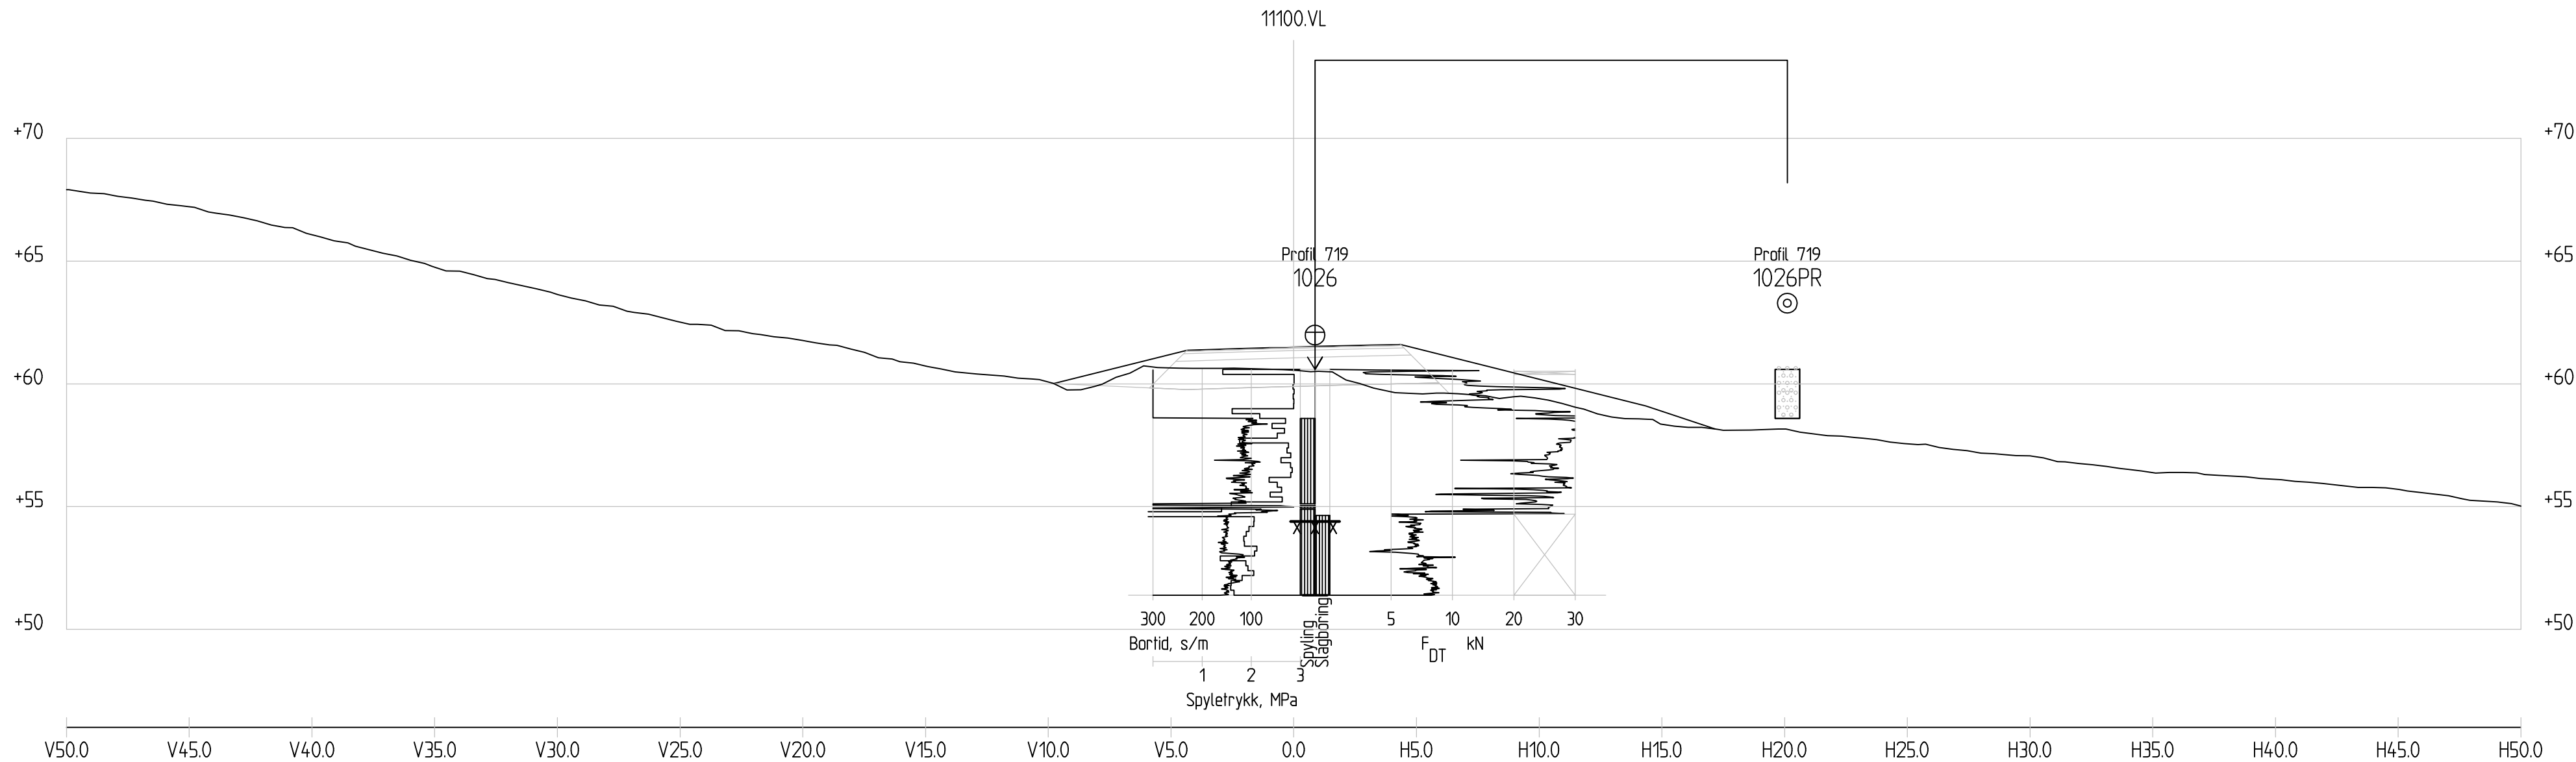

Profil 720  
1 : 200

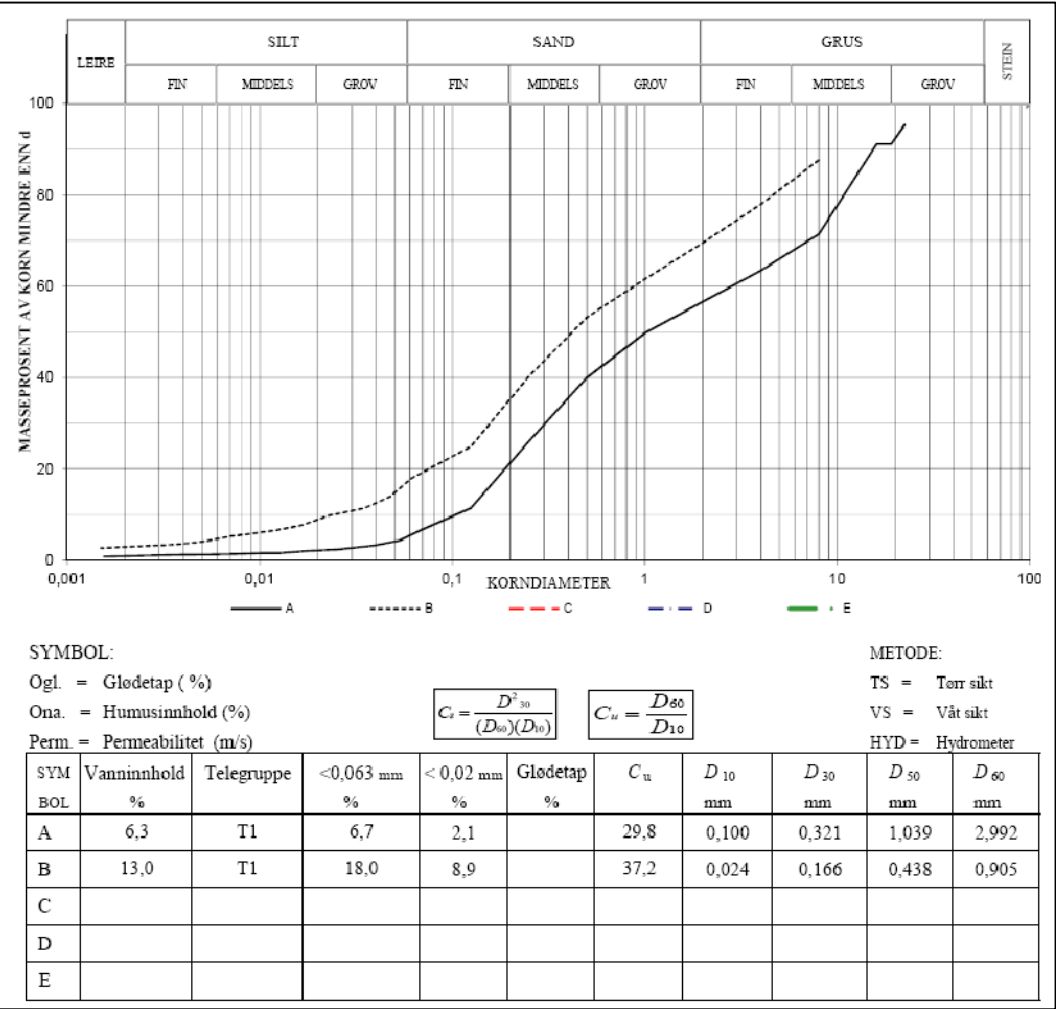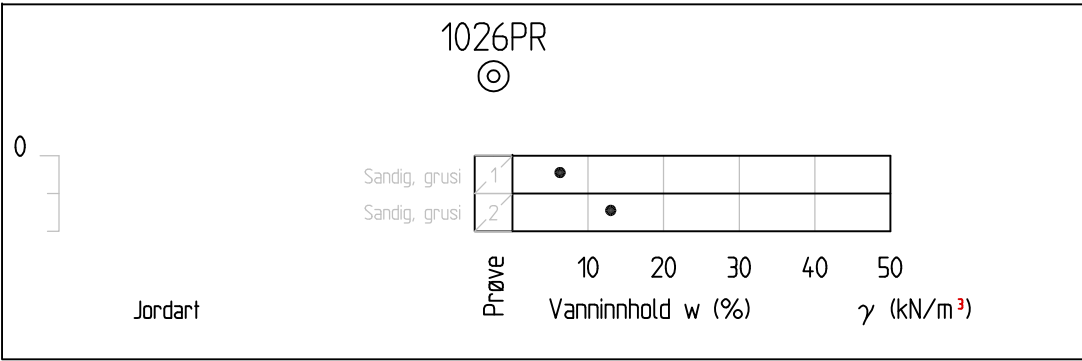


|   |                    |                              |             |                   |                                   |
|---|--------------------|------------------------------|-------------|-------------------|-----------------------------------|
| Revisjon                                                                                                  | Revisjonen gjelder | Utarb.                       | Kontr.      | Godkjent          | Rev. dato                         |
| A   |                    |                              |             |                   |                                   |
| B   |                    |                              |             |                   |                                   |
| Vedlegg til geoteknisk rapport 50831-GEOT-008                                                             |                    | Arkivref.                    |             |                   |                                   |
| <br>Statens vegvesen |                    | Tegningsdato                 |             | 10.03.2016        |                                   |
|   |                    | Bestiller                    |             | Reidar Johansen   |                                   |
|   |                    | Produsert for                |             | Region Nord       |                                   |
| E10/Rv83/Rv85 - Hålogalandsvegen                                                                          |                    | Produsert av                 |             |                   |                                   |
| Lødingen, parsell 4                                                                                       |                    | Geo- og laboratorieseksjonen |             |                   |                                   |
| Tverrprofil, profil 720                                                                                   |                    | Prosjektnummer               |             | 503597            |                                   |
| E10 kommunegrense Lødingen - Kanstadbotn                                                                  |                    | PROF-nummer                  |             | Geo - laboratorie |                                   |
| Vegmodell 11100, versjon av 09.03.2016                                                                    |                    | Arkivreferanse               |             | 50831             |                                   |
| Reguleringsplan                                                                                           |                    | Byggverksnummer              |             |                   |                                   |
| Utarbeidet av                                                                                             |                    | Kontrollert av               | Godkjent av | Konsulentarkiv    | Tegningsnummer / revisjonsbokstav |
| MARTRA   | IDABOH             |                              |             |                   | V13                               |

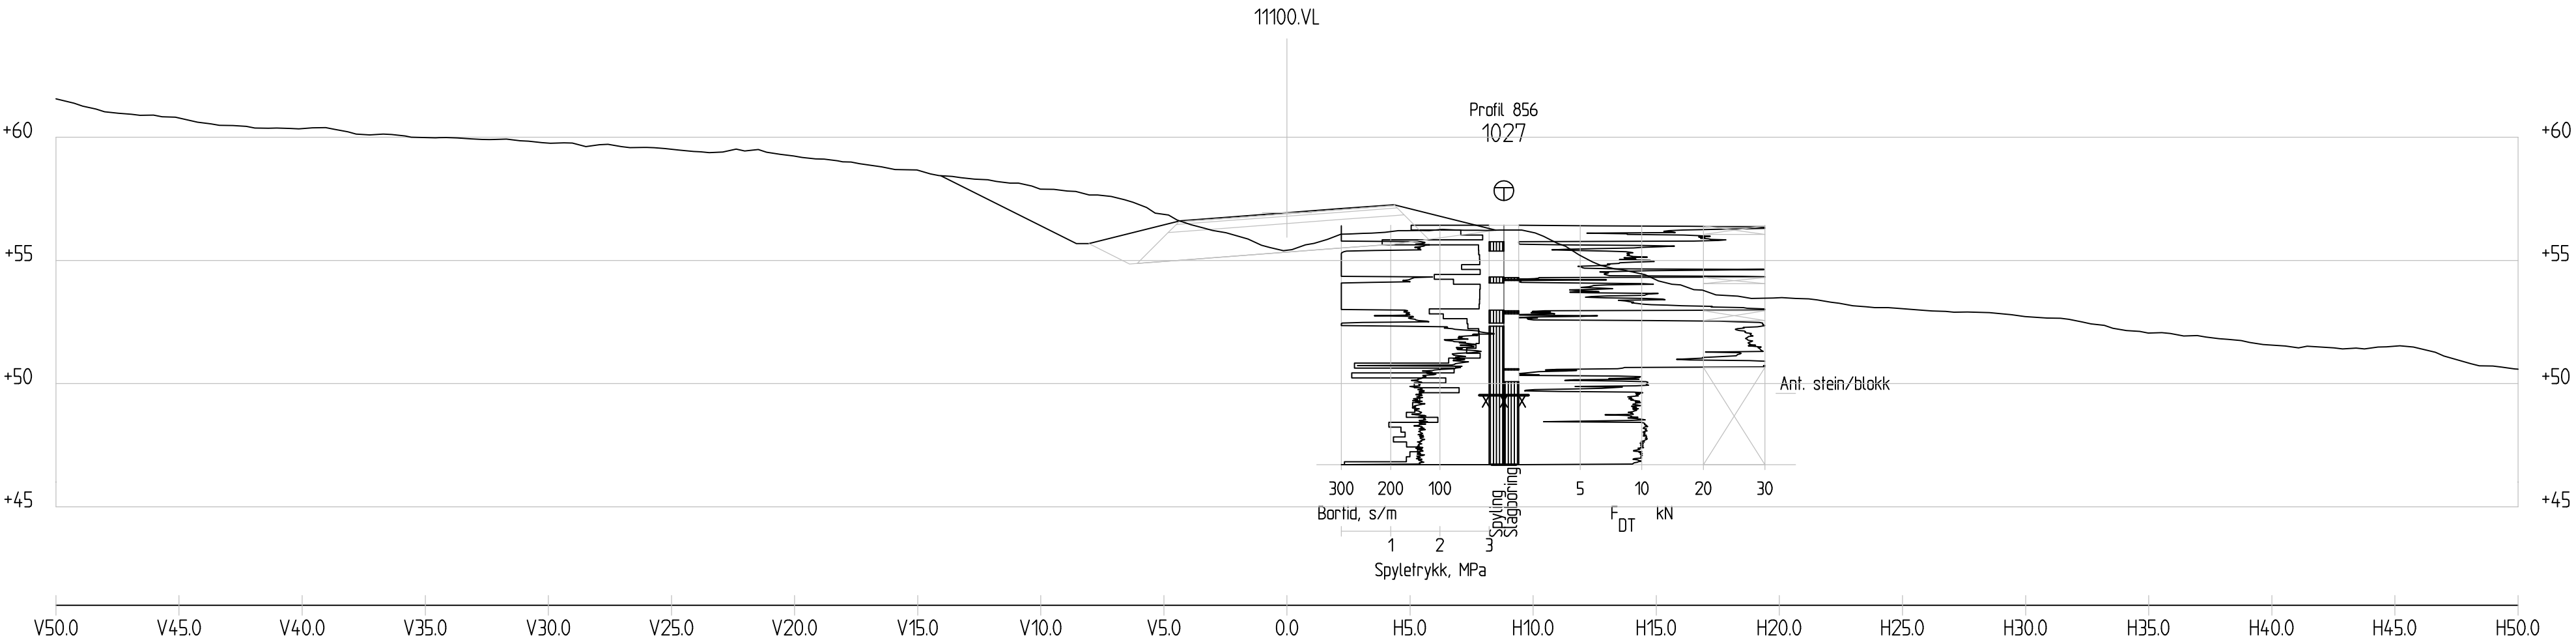


Profil 860  
1 : 200

|   |                    |                |                 |                |                                      |           |
|---|--------------------|----------------|-----------------|----------------|--------------------------------------|-----------|
| Revisjon   | Revisjonen gjelder |                | Utarb           | Kontr          | Godkjent                             | Rev. dato |
| A   |                    |                |                 |                |                                      |           |
| B   |                    |                |                 |                |                                      |           |
| Vedlegg til geoteknisk rapport 50831-GEOT-008   |                    |                | Arkivref.       |                |                                      |           |
| <br>Statens vegvesen                                                                                           |                    |                | Tegningsdato    |                | 10.03.2016                           |           |
|   |                    |                | Bestiller       |                | Reidar Johansen                      |           |
|   |                    |                | Produsert for   |                | Region Nord                          |           |
| E10/Rv83/Rv85 – Hålogalandsvegen<br>Lødingen, parsell 4<br><br>Tverrprofil, profil 860<br><br>E10 kommunegrense Lødingen – Kanstadbotn<br>Vegmodell 11100, versjon av 09.03.2016<br>Reguleringsplan |                    |                | Produsert av    |                | Geo- og laboratorieseksjonen         |           |
|   |                    |                | Prosjektnummer  |                | 503597                               |           |
|   |                    |                | PROF-nummer     |                | Geo-laboratorie                      |           |
|   |                    |                | Arkivreferanse  |                | 50831                                |           |
|   |                    |                | Byggverksnummer |                |                                      |           |
|   |                    |                | Målestokk       |                | 1:200 på A2                          |           |
| Utarbeidet av   |                    | Kontrollert av | Godkjent av     | Konsulentarkiv | Tegningsnummer /<br>revisjonsbokstav |           |
| MARTRA   |                    | IDABOH         |                 |                | V14                                  |           |

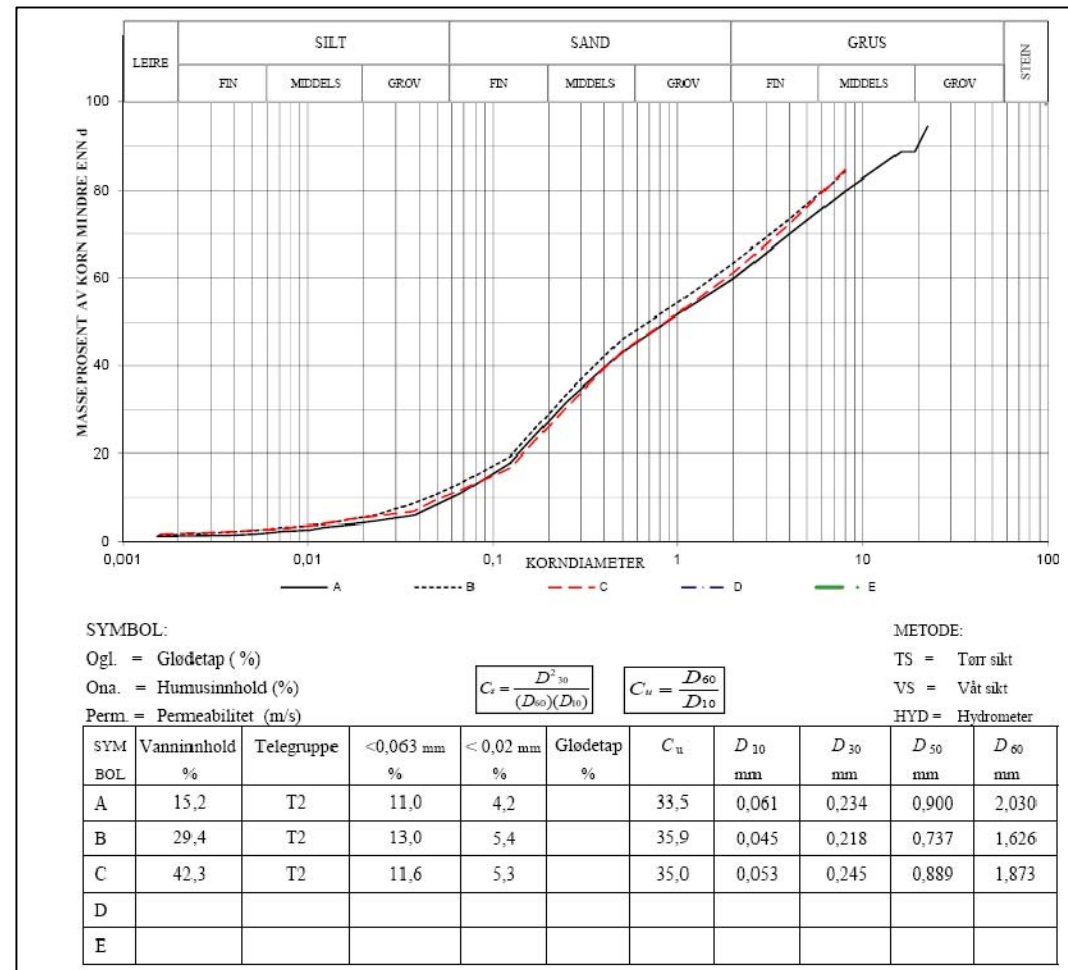

|   |                    |                 |                |                                   |           |
|---|--------------------|-----------------|----------------|-----------------------------------|-----------|
| Revisjon   | Revisjonen gjelder | Utgitt          | Konfr          | Gødkjent                          | Rev. dato |
| A   |                    |                 |                |                                   |           |
| B   |                    |                 |                |                                   |           |
| Vedlegg til geoteknisk rapport 50831-GEOT-008   |                    | Arkivref.       |                |                                   |           |
| <br>Statens vegvesen                                                                                             |                    | Tegningsdato    |                | 10.03.2016                        |           |
|   |                    | Bestiller       |                | Reidar Johansen                   |           |
|   |                    | Produsert for   |                | Region Nord                       |           |
|   |                    | Produsert av    |                | Geo- og laboratorieseksjonen      |           |
|   |                    | Prosjektnummer  |                | 503597                            |           |
| E10/Rv83/Rv85 – Hålogalandssveien<br>Lødingen, parsell 4<br><br>Tverrprofil, profil 1020<br><br>E10 kommunegrense Lødingen – Kanstadbotn<br>Vegmodell 11100, versjon av 09.03.2016<br>Reguleringsplan |                    | PROF.-nummer    |                | Geo – laboratorie                 |           |
|   |                    | Arkivreferanse  |                | 50831                             |           |
|   |                    | Byggverksnummer |                |                                   |           |
|   |                    | Målestokk       |                | 1:200 på A1                       |           |
| Utarbeidet av   | Kontrollert av     | Gødkjent av     | Konsulentarkiv | Tegningsnummer / revisjonsbokstav |           |
| MATRA   | IDABOH             |                 |                | V15                               |           |




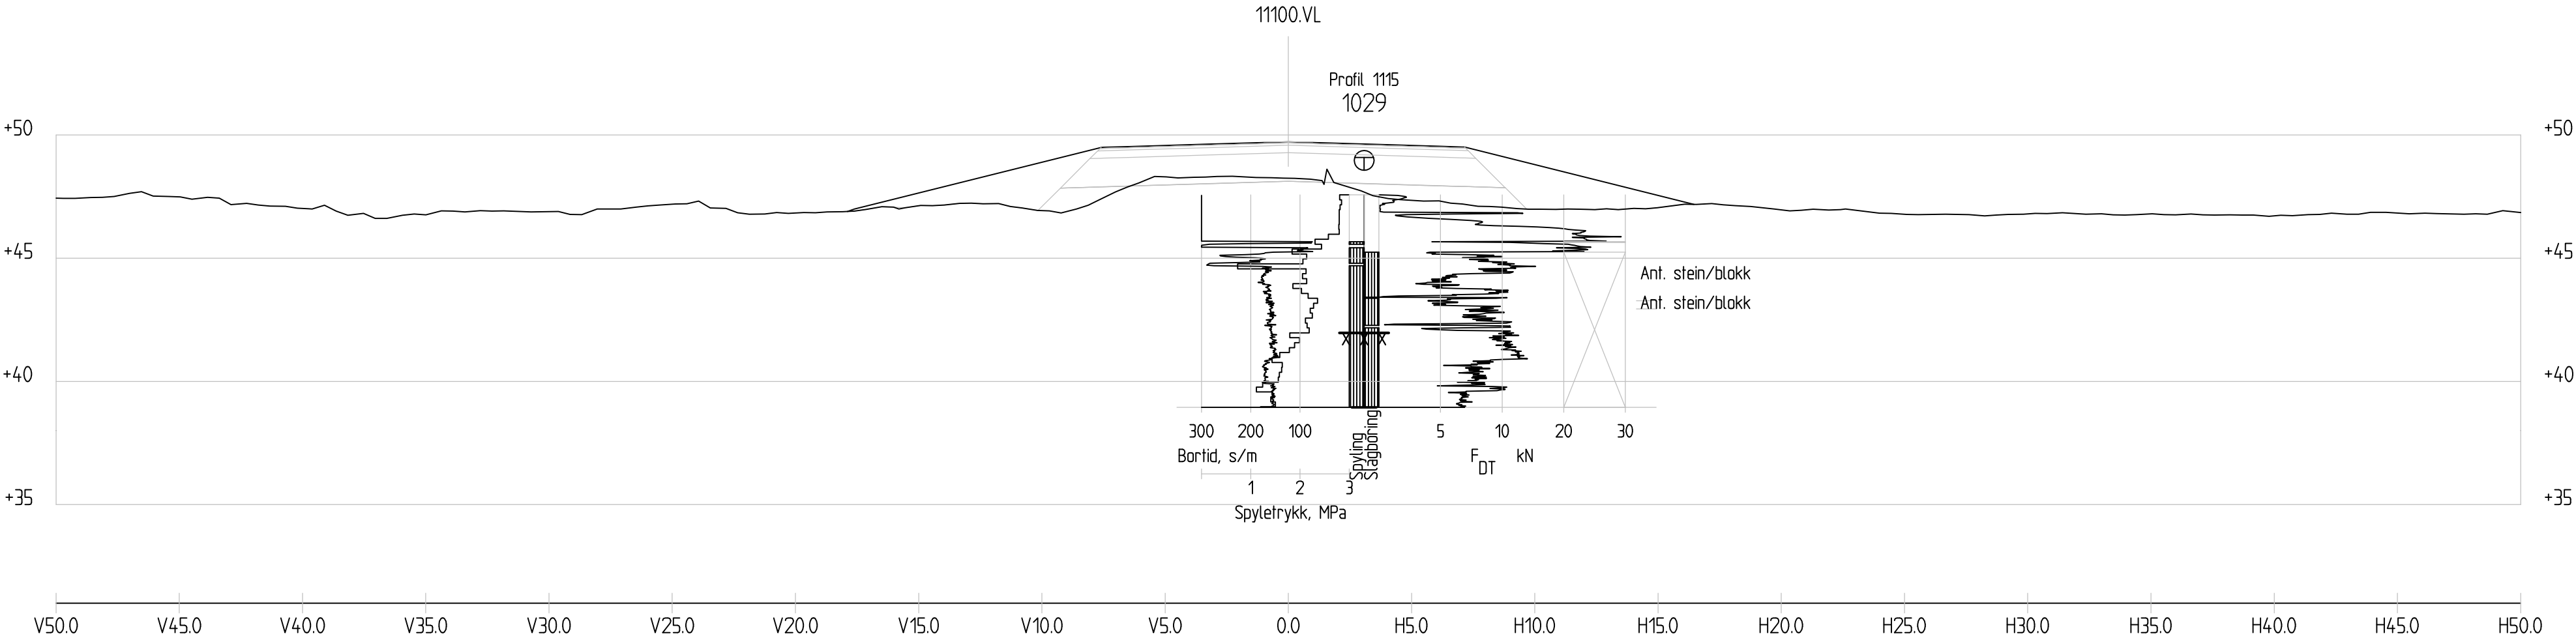

Profil 1110


1 : 200

|   |                    |                |  |                                      |       |                              |           |
|---|--------------------|----------------|--|--------------------------------------|-------|------------------------------|-----------|
| Revisjon   | Revisjonen gjelder |                |  | Utarb                                | Kontr | Godkjent                     | Rev. dato |
| A   |                    |                |  |                                      |       |                              |           |
| B   |                    |                |  |                                      |       |                              |           |
| Vedlegg til geoteknisk rapport 50831-GEOT-008   |                    |                |  | Arkivref.                            |       |                              |           |
| <br>Statens vegvesen                                                                                            |                    |                |  | Tegningsdato                         |       | 10.03.2016                   |           |
|   |                    |                |  | Bestiller                            |       | Reidar Johansen              |           |
|   |                    |                |  | Produsert for                        |       | Region Nord                  |           |
| E10/Rv83/Rv85 – Hålogalandsvegen<br>Lødingen, parsell 4<br><br>Tverrprofil, profil 1110<br><br>E10 kommunegrense Lødingen – Kanstadbotn<br>Vegmodell 11100, versjon av 09.03.2016<br>Reguleringsplan |                    |                |  | Produsert av                         |       | Geo- og laboratorieseksjonen |           |
|   |                    |                |  | Prosjektnummer                       |       | 503597                       |           |
|   |                    |                |  | PROF-nummer                          |       | Geo-laboratorie              |           |
|   |                    |                |  | Arkivreferanse                       |       | 50831                        |           |
|   |                    |                |  | Byggeværksnummer                     |       |                              |           |
|   |                    |                |  | Målestokk                            |       | 1:200 på A2                  |           |
| Utarbeidet av   |                    | Kontrollert av |  | Godkjent av                          |       | Konsulentarkiv               |           |
| MARTRA   |                    | IDABOH         |  |                                      |       |                              |           |
|   |                    |                |  | Tegningsnummer /<br>revisjonsbokstav |       | V16                          |           |


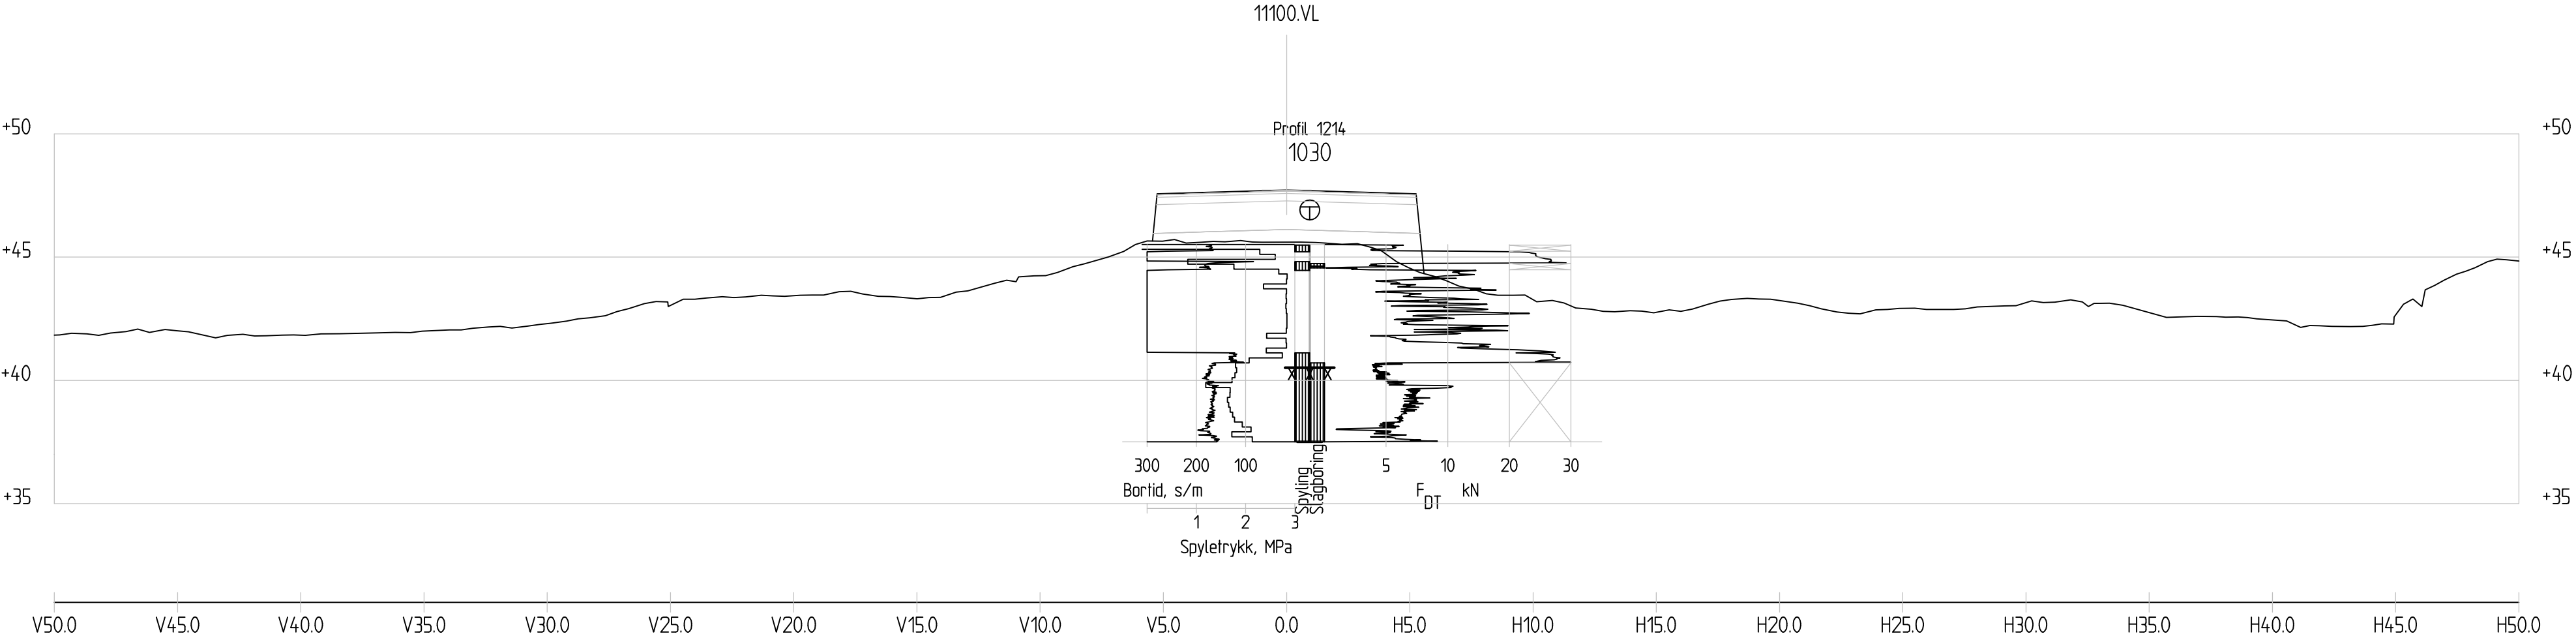


Profil 1210  
1 : 200

|   |                    |                |                 |                |                                      |           |
|---|--------------------|----------------|-----------------|----------------|--------------------------------------|-----------|
| Revisjon   | Revisjonen gjelder |                | Utarb           | Kontr          | Godkjent                             | Rev. dato |
| A   |                    |                |                 |                |                                      |           |
| B   |                    |                |                 |                |                                      |           |
| Vedlegg til geoteknisk rapport 50831-GEOT-008   |                    |                | Arkivref.       |                |                                      |           |
| <br>Statens vegvesen                                                                                            |                    |                | Tegningsdato    |                | 10.03.2016                           |           |
|   |                    |                | Bestiller       |                | Reidar Johansen                      |           |
|   |                    |                | Produsert for   |                | Region Nord                          |           |
| E10/Rv83/Rv85 – Hålogalandsvegen<br>Lødingen, parsell 4<br><br>Tverrprofil, profil 1210<br><br>E10 kommunegrense Lødingen – Kanstadbotn<br>Vegmodell 11100, versjon av 09.03.2016<br>Reguleringsplan |                    |                | Produsert av    |                | Geo- og laboratorieseksjonen         |           |
|   |                    |                | Prosjektnummer  |                | 503597                               |           |
|   |                    |                | PROF-nummer     |                | Geo-laboratorie                      |           |
|   |                    |                | Arkivreferanse  |                | 50831                                |           |
|   |                    |                | Byggverksnummer |                |                                      |           |
|   |                    |                | Målestokk       |                | 1:200 på A2                          |           |
| Utarbeidet av   |                    | Kontrollert av | Godkjent av     | Konsulentarkiv | Tegningsnummer /<br>revisjonsbokstav |           |
| MARTRA   |                    | IDABOH         |                 |                | V17                                  |           |



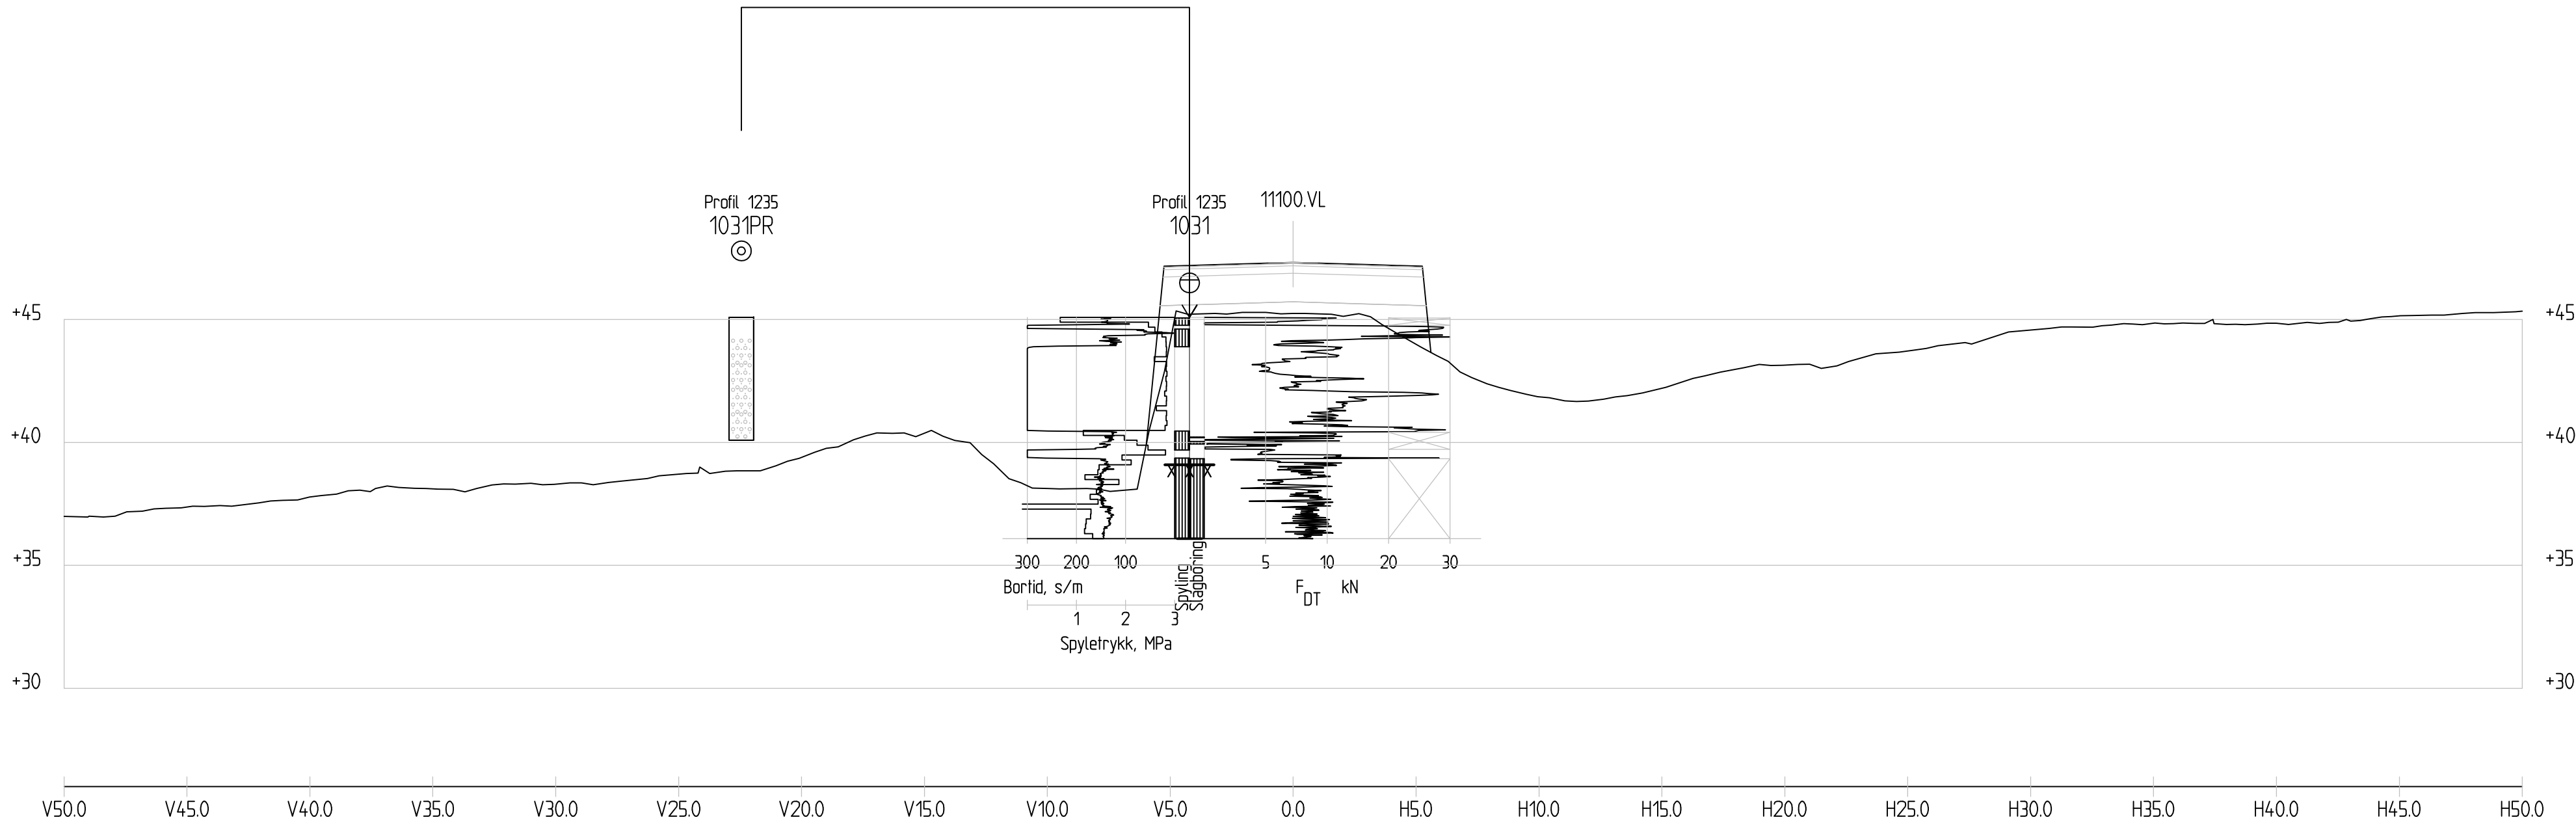



Profil 1230  
1 : 200

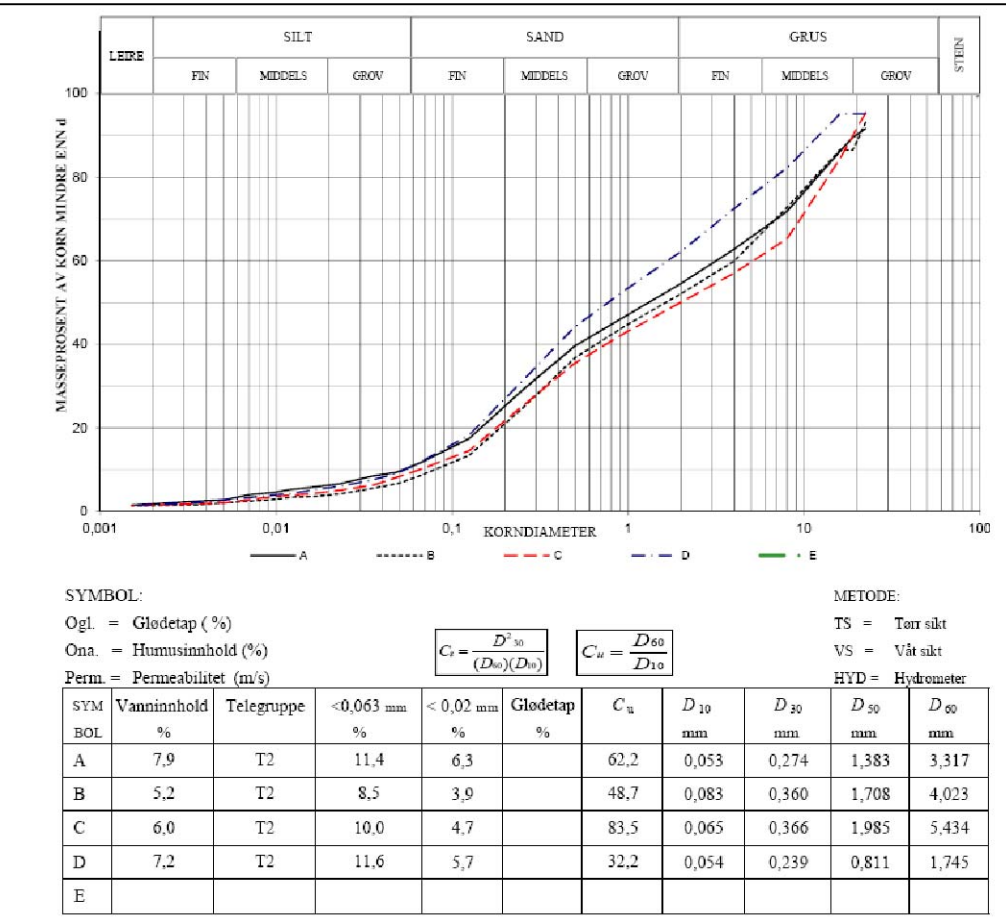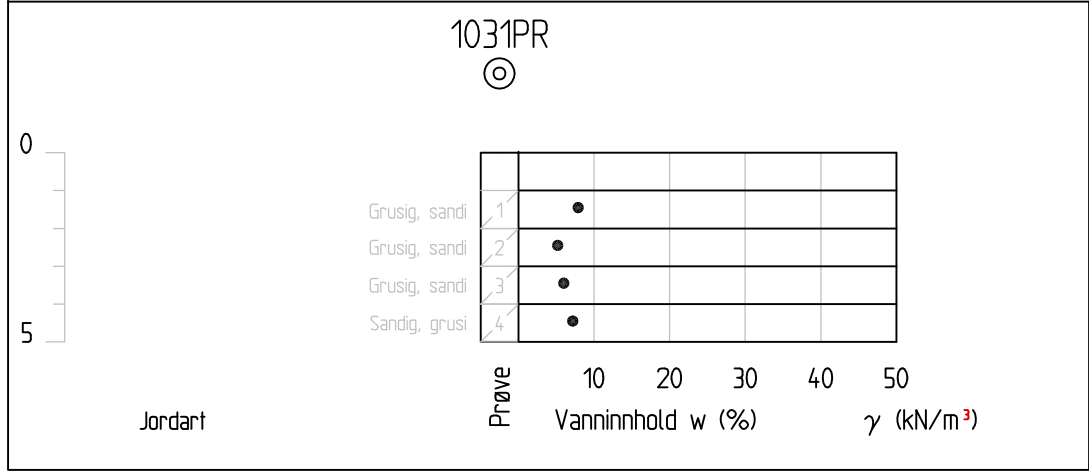



|   |                    |                |             |                                   |        |                   |           |
|---|--------------------|----------------|-------------|-----------------------------------|--------|-------------------|-----------|
| Revisjon                                                                                                  | Revisjonen gjelder |                |             | Utarb.                            | Kontr. | Godkjent          | Rev. dato |
| A   |                    |                |             |                                   |        |                   |           |
| B   |                    |                |             |                                   |        |                   |           |
| Vedlegg til geoteknisk rapport 50831-GE0T-008                                                             |                    |                |             | Arkivref.                         |        |                   |           |
| <br>Statens vegvesen |                    |                |             | Tegningsdato                      |        | 10.03.2016        |           |
|   |                    |                |             | Bestiller                         |        | Reidar Johansen   |           |
|   |                    |                |             | Produsert for                     |        | Region Nord       |           |
| E10/Rv83/Rv85 - Hålogalandsvegen                                                                          |                    |                |             | Produsert av                      |        |                   |           |
| Lødingen, parsell 4                                                                                       |                    |                |             | Geo- og laboratorieseksjonen      |        |                   |           |
| Tverrprofil, profil 1230                                                                                  |                    |                |             | Prosjektnummer                    |        | 503597            |           |
| E10 kommunegrense Lødingen - Kanstadbotn                                                                  |                    |                |             | PROF-nummer                       |        | Geo - laboratorie |           |
| Vegmodell 11100, versjon av 09.03.2016                                                                    |                    |                |             | Arkivreferanse                    |        | 50831             |           |
| Reguleringsplan                                                                                           |                    |                |             | Byggverksnummer                   |        |                   |           |
|   |                    |                |             | Målestokk                         |        | 1:200 på A1       |           |
| Utarbeidet av                                                                                             |                    | Kontrollert av | Godkjent av | Tegningsnummer / revisjonsbokstav |        |                   |           |
| MARTRA   |                    | IDABOH         |             |                                   |        | V18               |           |



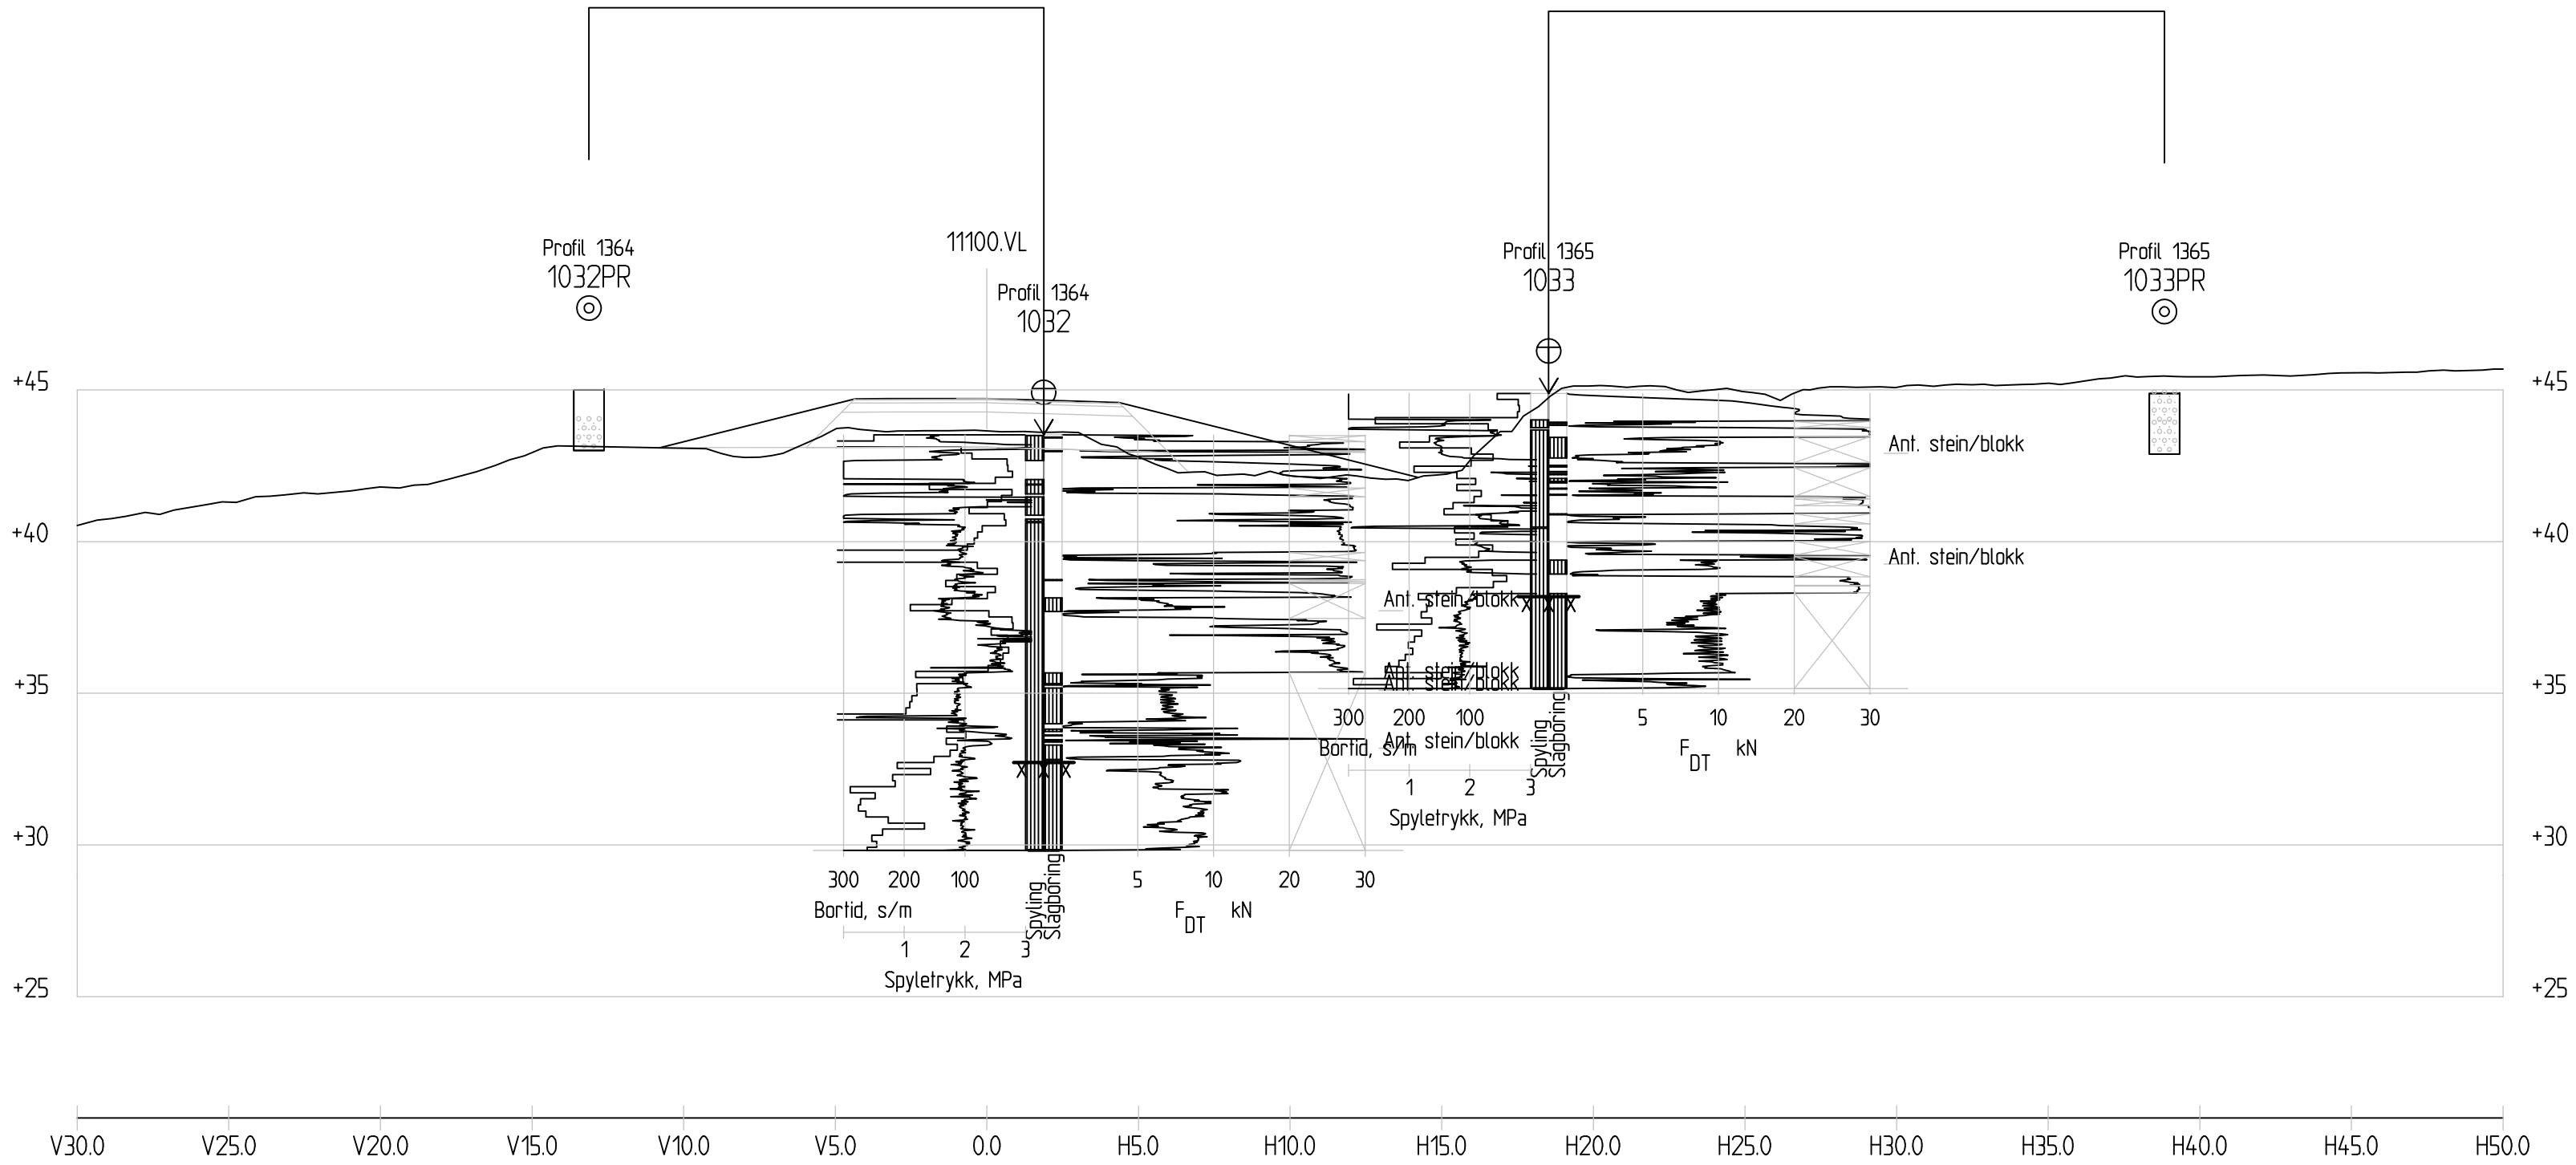
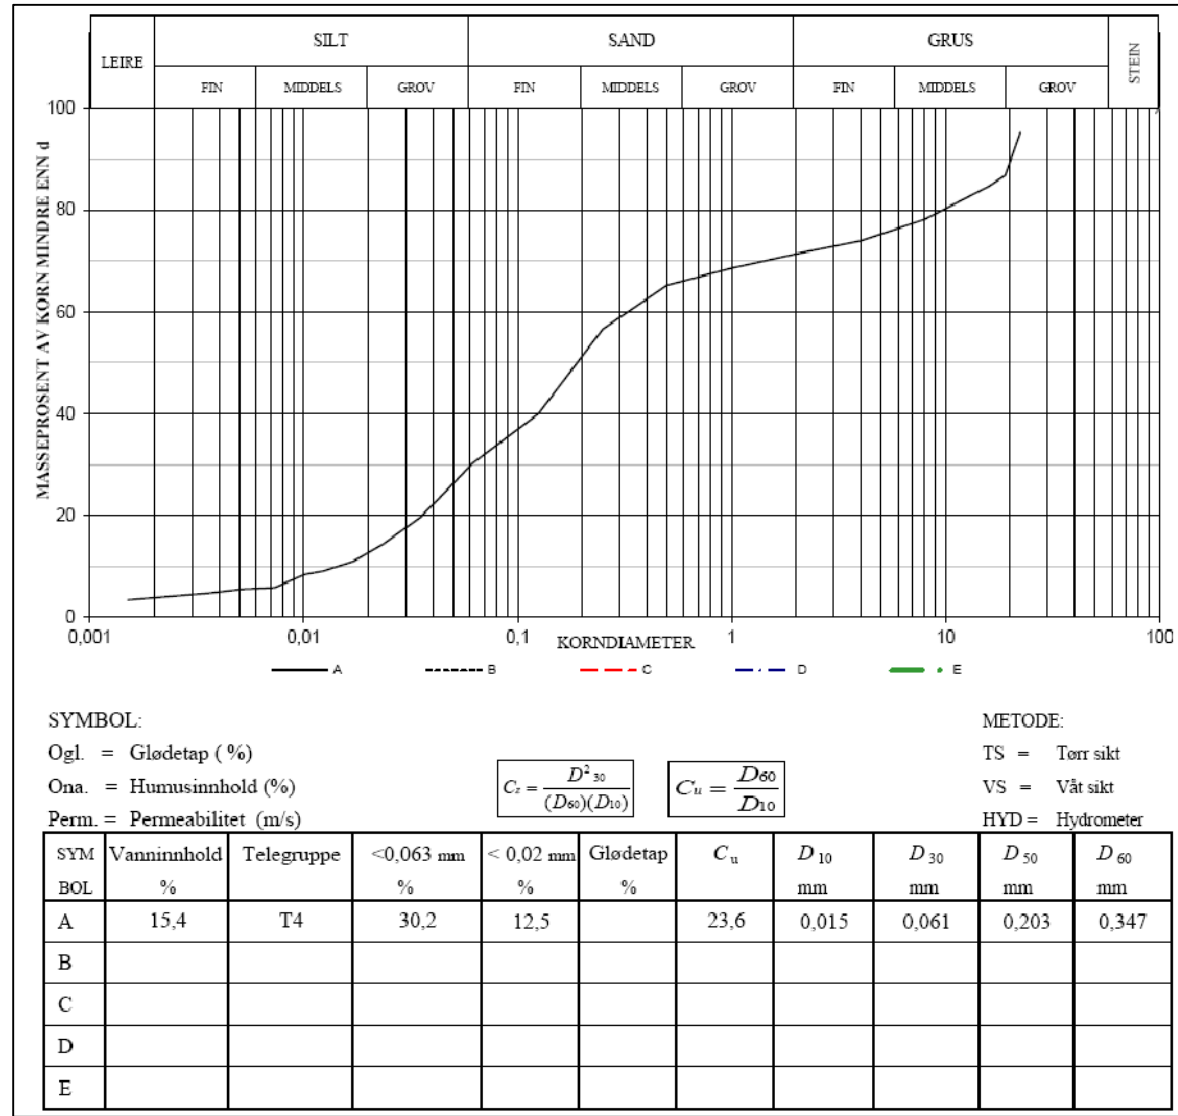
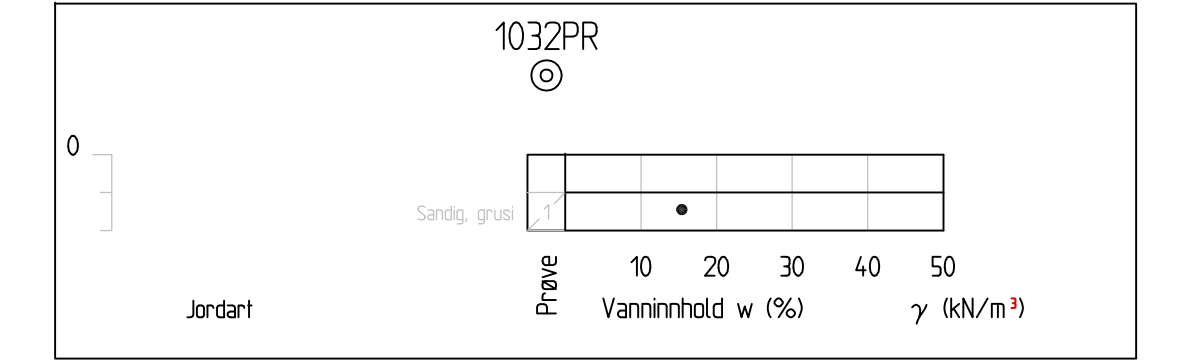


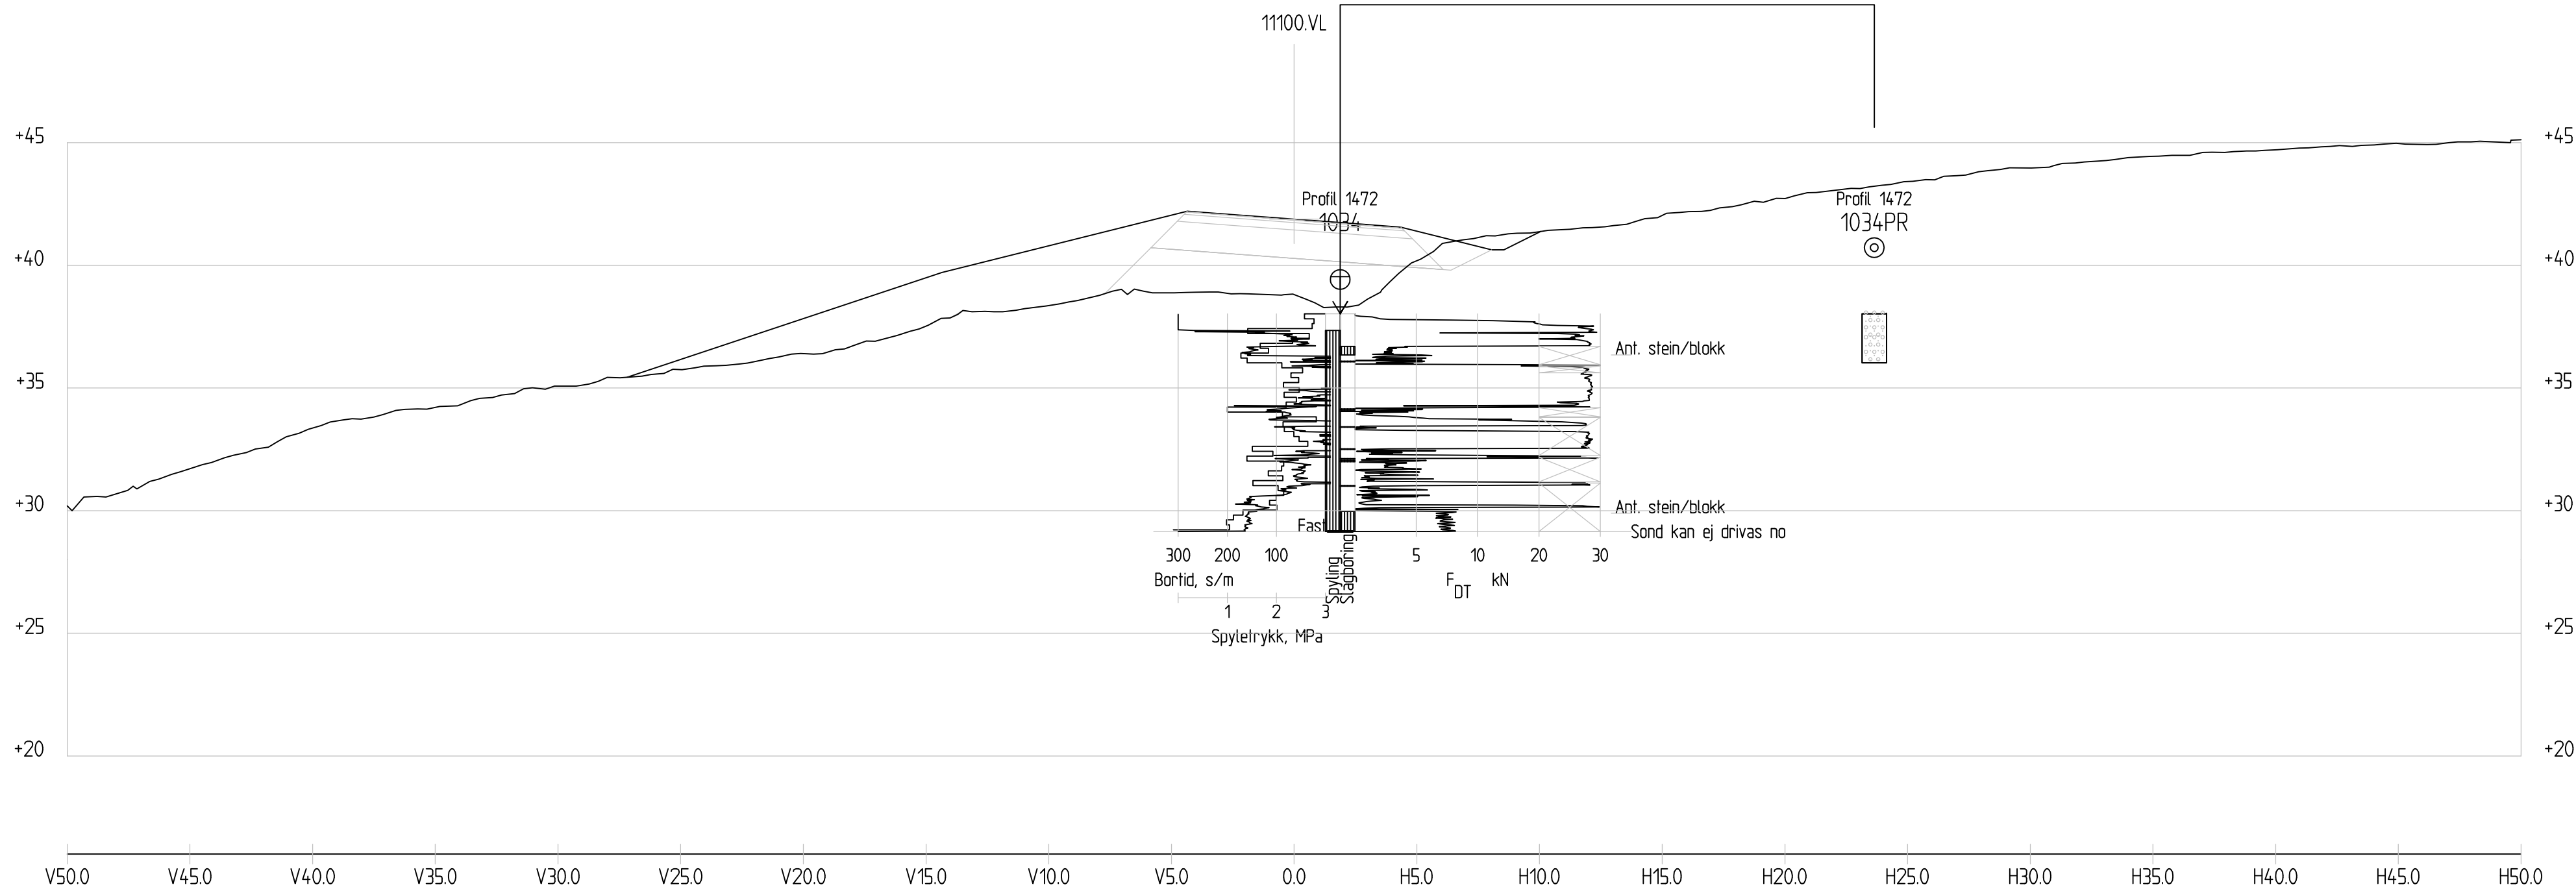

Profil 1470  
1 : 200

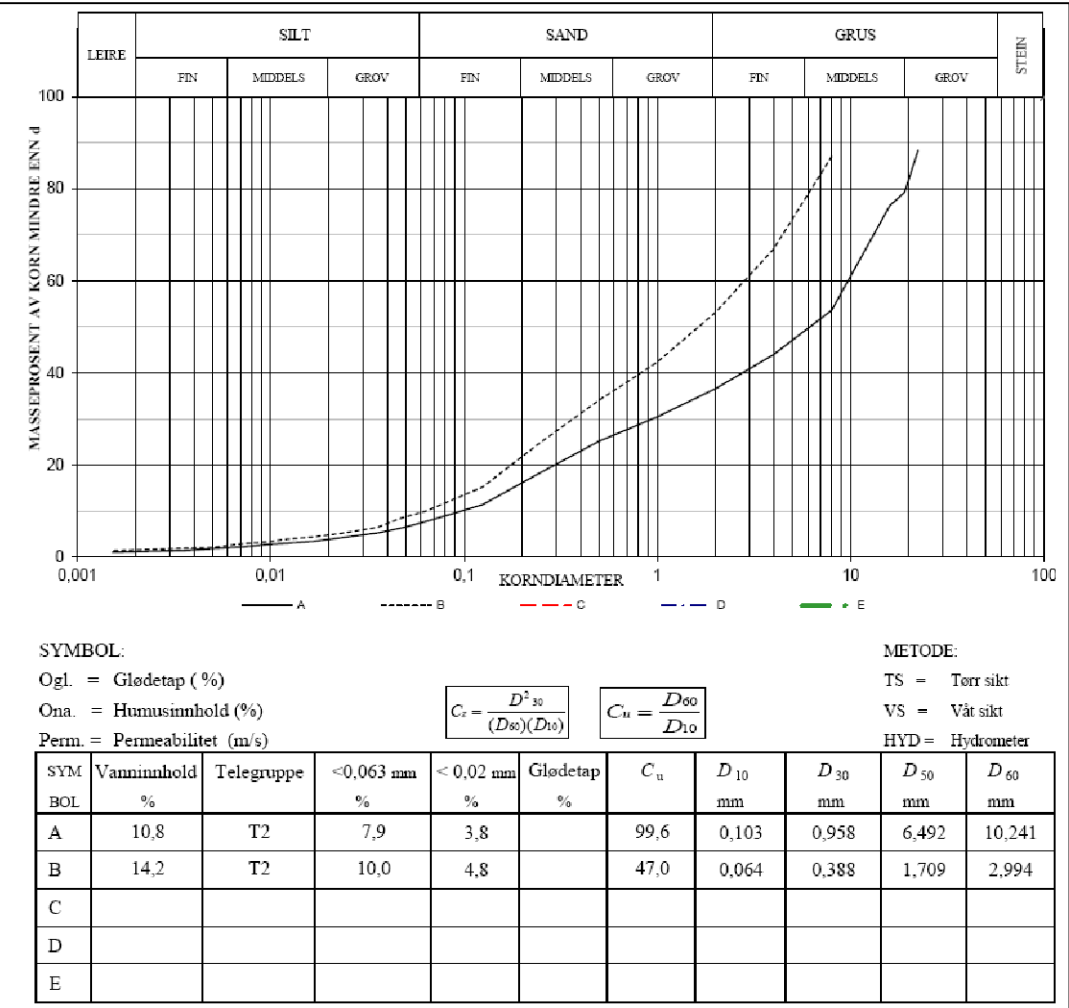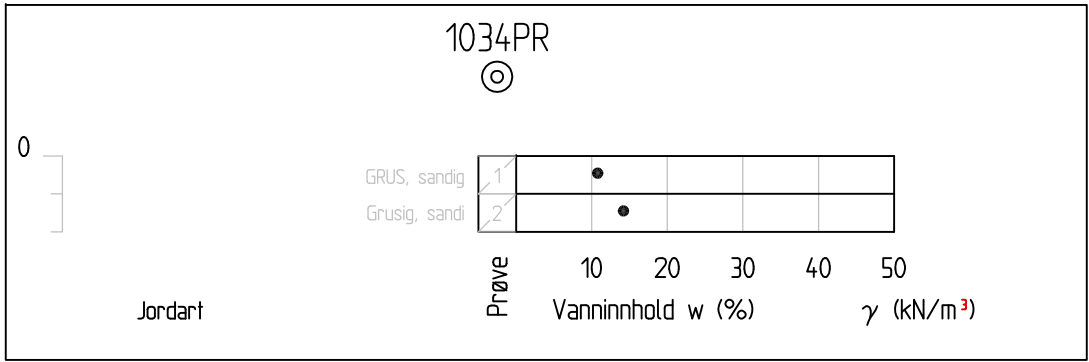


|                                               |                    |                 |                |                                   |           |
|-----------------------------------------------|--------------------|-----------------|----------------|-----------------------------------|-----------|
| Revisjon                                      | Revisjonen gjelder | Utarb           | Kontr          | Godkjent                          | Rev. dato |
| A                                             |                    |                 |                |                                   |           |
| B                                             |                    |                 |                |                                   |           |
| Vedlegg til geoteknisk rapport 50831-GEOT-008 |                    | Arkivref        |                |                                   |           |
|                                               |                    | Tegningsdato    |                | 10.03.2016                        |           |
|                                               |                    | Bestiller       |                | Reidar Johansen                   |           |
|                                               |                    | Produsert for   |                | Region Nord                       |           |
| E10/Rv83/Rv85 - Hålogalandsvegen              |                    | Produsert av    |                | Geo- og laboratorieseksjonen      |           |
| Lødingen, parsell 4                           |                    | Prosjektnummer  |                | 503597                            |           |
| Tverrprofil, profil 1470                      |                    | PROF-nummer     |                | Geo - laboratorie                 |           |
| E10 kommunegrense Lødingen - Kanstadbotn      |                    | Arkivreferanse  |                | 50831                             |           |
| Vegmodell 11100, versjon av 09.03.2016        |                    | Byggverksnummer |                |                                   |           |
| Reguleringsplan                               |                    | Målestokk       |                | 1:200 på A1                       |           |
| Utarbeidet av                                 | Kontrollert av     | Godkjent av     | Konsulentarkiv | Tegningsnummer / revisjonsbokstav |           |
| MARTRA                                        | IDABOH             |                 |                | V20                               |           |

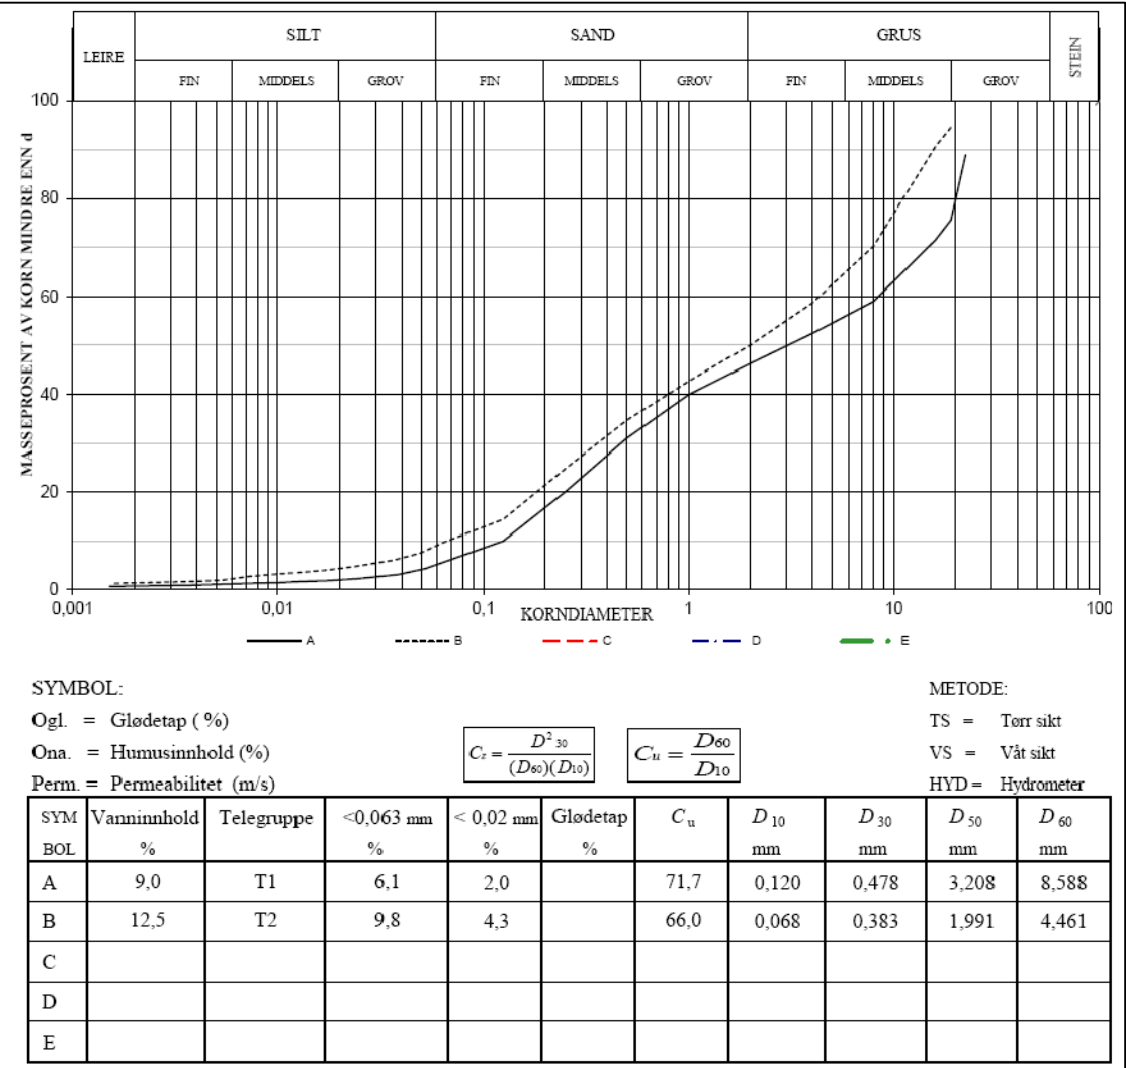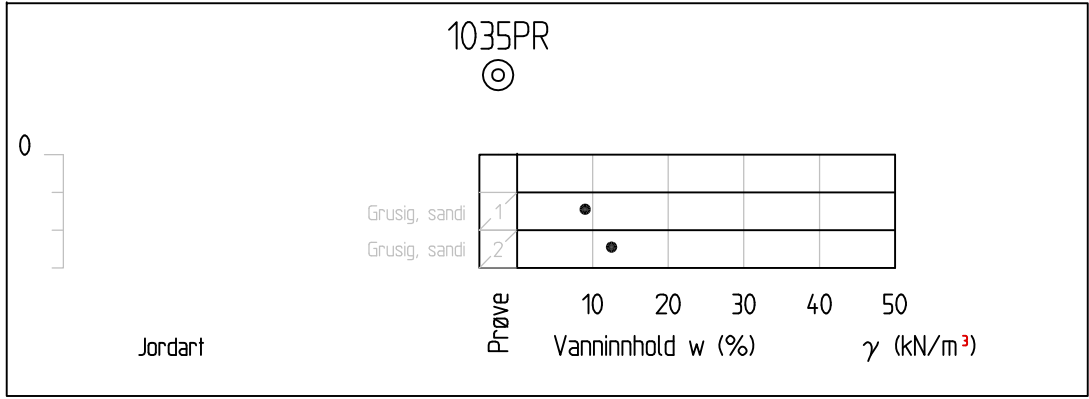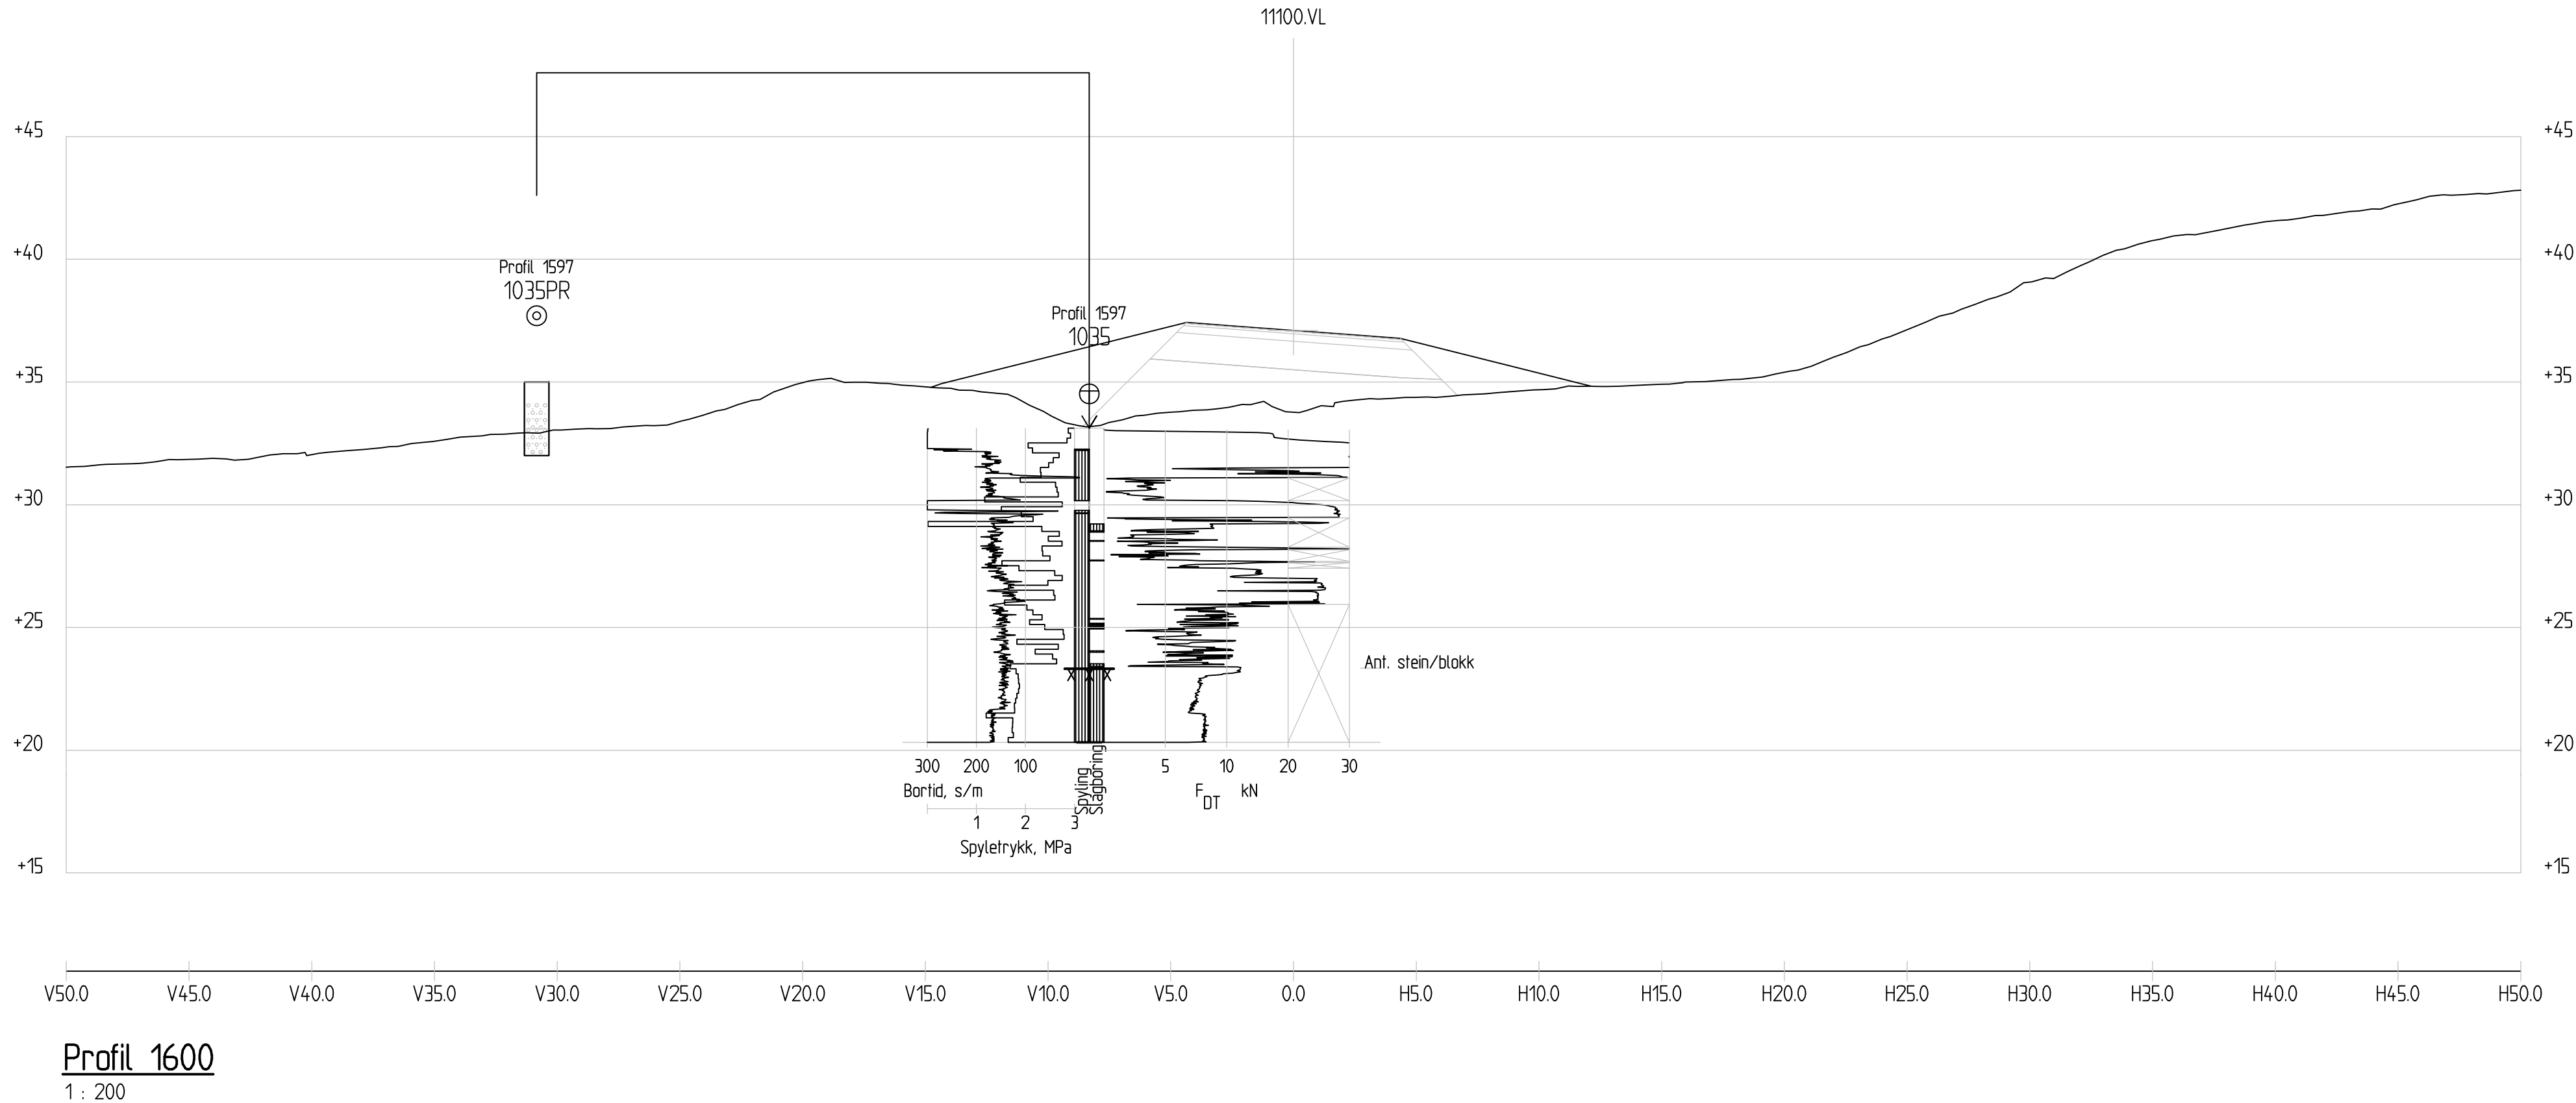




|   |                    |                 |                |                                   |           |
|---|--------------------|-----------------|----------------|-----------------------------------|-----------|
| Revisjon   | Revisjonen gjelder | Utarb.          | Kontr.         | Godkjent                          | Rev. dato |
| A   |                    |                 |                |                                   |           |
| B   |                    |                 |                |                                   |           |
| Vedlegg til geoteknisk rapport 50831-GE0T-008   |                    | Arkivref        |                |                                   |           |
| <br>Statens vegvesen                                                                                    |                    | Tegningsdato    |                | 10.03.2016                        |           |
|   |                    | Bestiller       |                | Reidar Johansen                   |           |
|   |                    | Produsert for   |                | Region Nord                       |           |
| E10/Rv83/Rv85 - Hålogalandsvegen<br>Lødingen, parsell 4<br>Tverrprofil, profil 1600<br>E10 kommunegrense Lødingen - Kanstadbotn<br>Vegmodell 11100, versjon av 09.03.2016<br>Reguleringsplan |                    | Produsert av    |                | Geo- og laboratorieseksjonen      |           |
|   |                    | Prosjektnummer  |                | 503597                            |           |
|   |                    | PROF-nummer     |                | Geo - laboratorie                 |           |
|   |                    | Arkivreferanse  |                | 50831                             |           |
|   |                    | Byggverksnummer |                |                                   |           |
|   |                    | Målestokk       |                | 1:200 på A1                       |           |
| Utarbeidet av   | Kontrollert av     | Godkjent av     | Konsulentarkiv | Tegningsnummer / revisjonsbokstav |           |
| MARTRA   | IDABOH             |                 |                | V21                               |           |



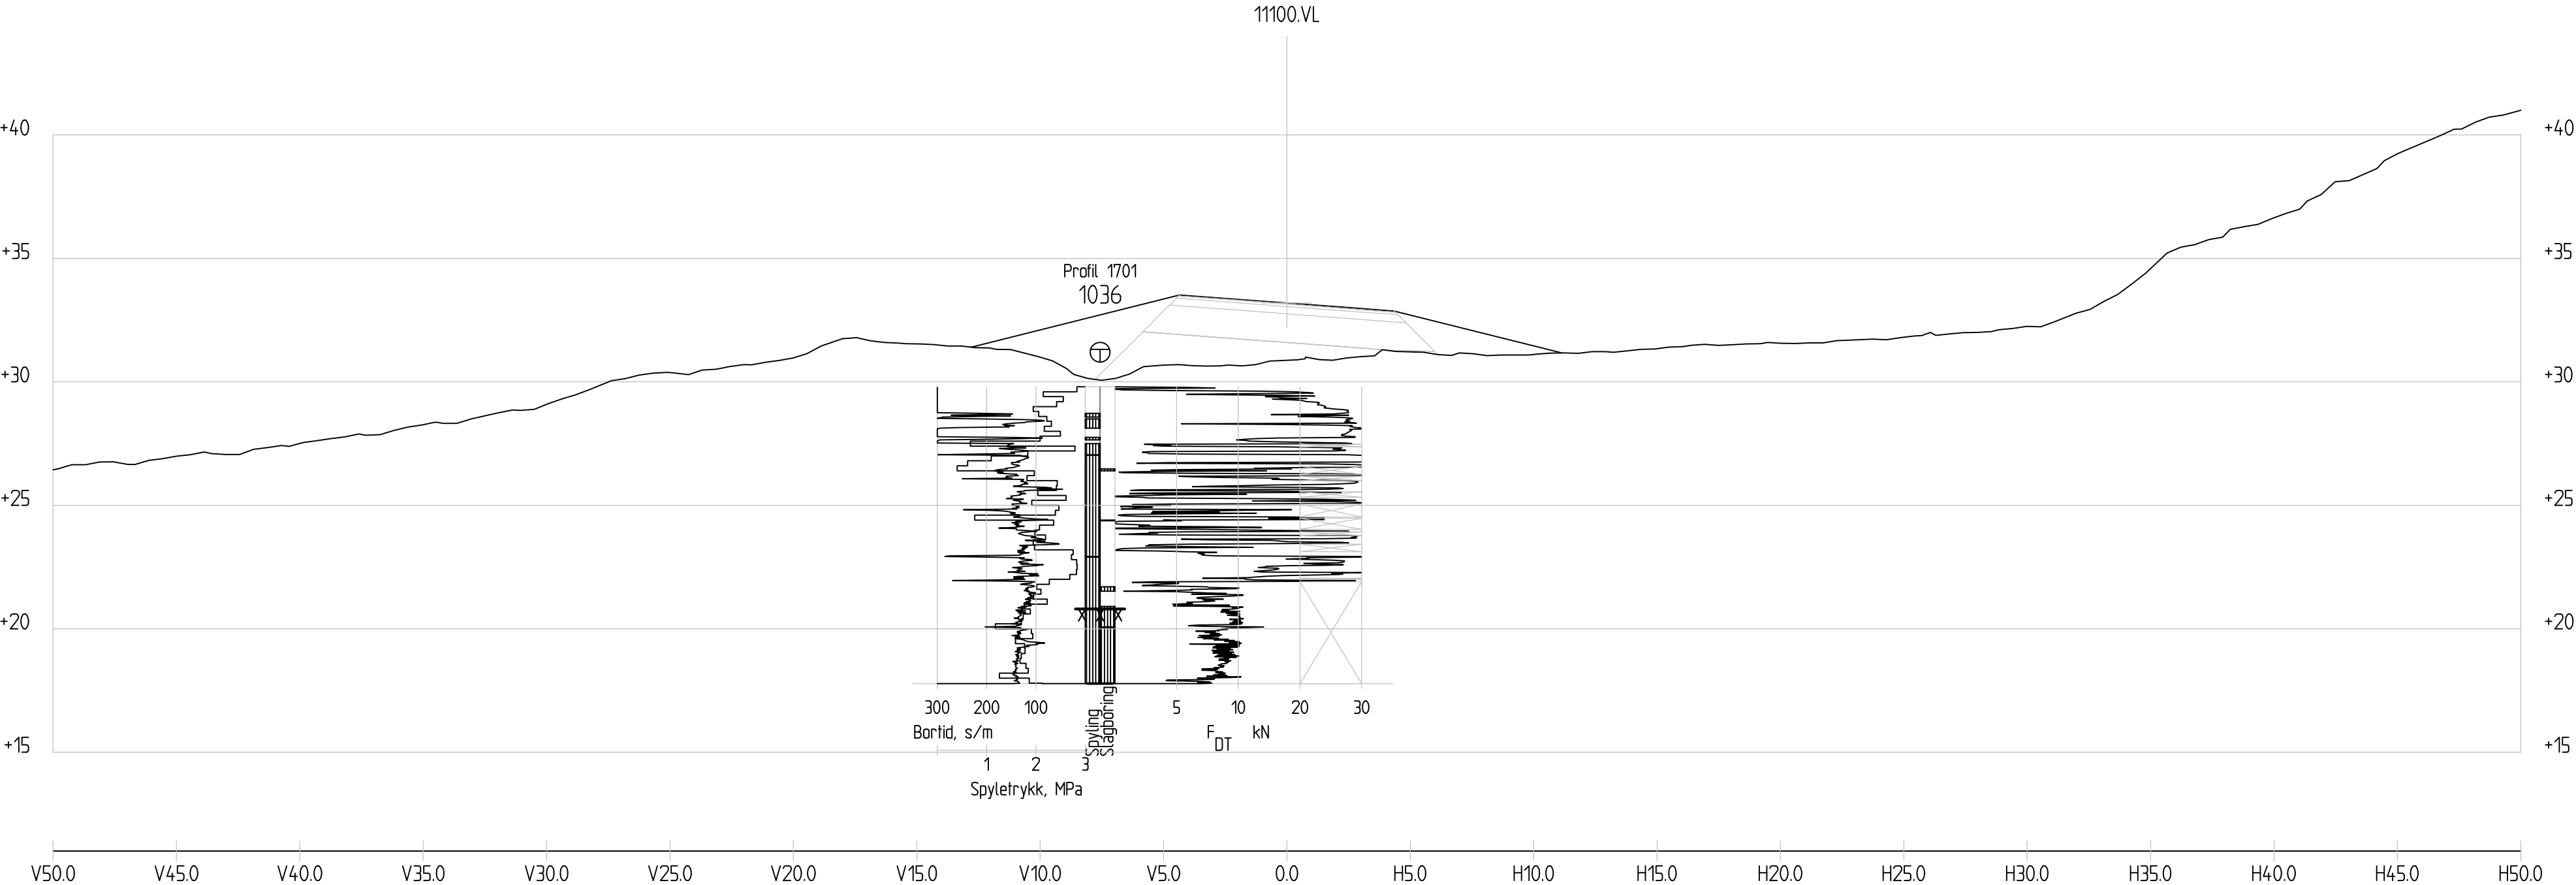


Profil 1700  
1 : 200

|   |                    |             |                 |                                   |          |                              |  |
|---|--------------------|-------------|-----------------|-----------------------------------|----------|------------------------------|--|
| Revisjon   | Revisjonen gjelder |             | Utarb           | Kontr                             | Godkjent | Rev. dato                    |  |
| A   |                    |             |                 |                                   |          |                              |  |
| B   |                    |             |                 |                                   |          |                              |  |
| Vedlegg til geoteknisk rapport 50831-GEOT-008   |                    |             | Arkivref.       |                                   |          |                              |  |
| <br>Statens vegvesen                                                                                            |                    |             | Tegningsdato    |                                   |          | 10.03.2016                   |  |
|   |                    |             | Bestiller       |                                   |          | Reidar Johansen              |  |
|   |                    |             | Produsert for   |                                   |          | Region Nord                  |  |
| E10/Rv83/Rv85 – Hålogalandsvegen<br>Lødingen, parsell 4<br><br>Tverrprofil, profil 1700<br><br>E10 kommunegrense Lødingen – Kanstadbotn<br>Vegmodell 11100, versjon av 09.03.2016<br>Reguleringsplan |                    |             | Produsert av    |                                   |          | Geo- og laboratorieseksjonen |  |
|   |                    |             | Prosjektnummer  |                                   |          | 503597                       |  |
|   |                    |             | PROF-nummer     |                                   |          | Geo-laboratorie              |  |
|   |                    |             | Arkivreferanse  |                                   |          | 50831                        |  |
|   |                    |             | Byggverksnummer |                                   |          |                              |  |
|   |                    |             | Målestokk       |                                   |          | 1:200 på A2                  |  |
| Utarbeidet av   | Kontrollert av     | Godkjent av | Konsulentarkiv  | Tegningsnummer / revisjonsbokstav |          | V22                          |  |
| MARTRA   | IDABOH             |             |                 |                                   |          |                              |  |

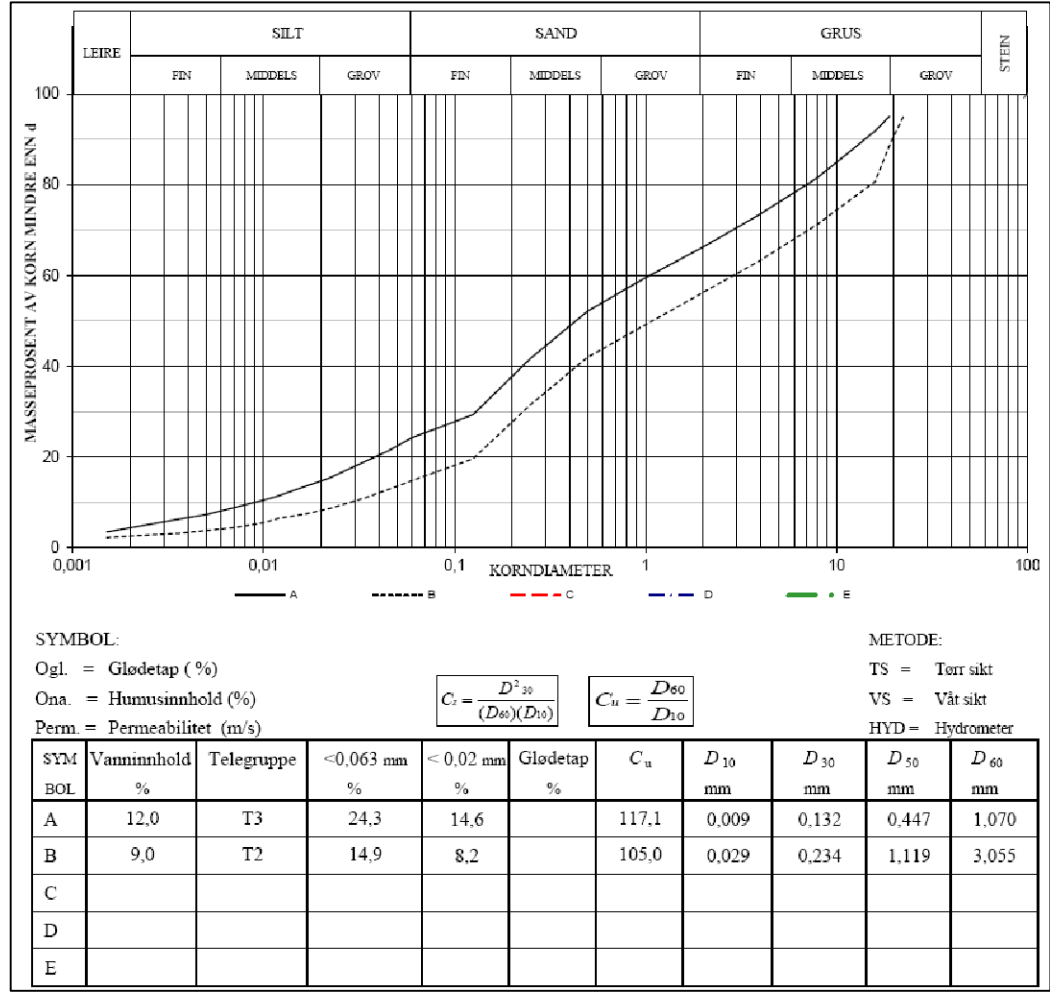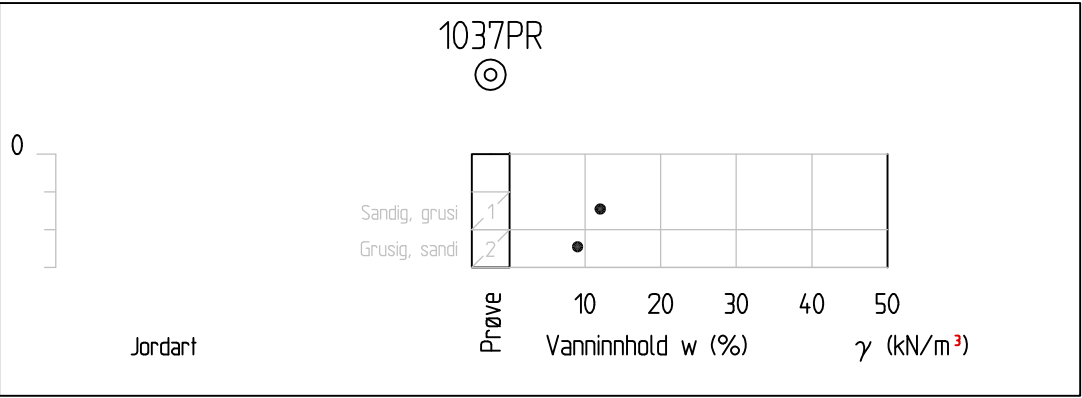
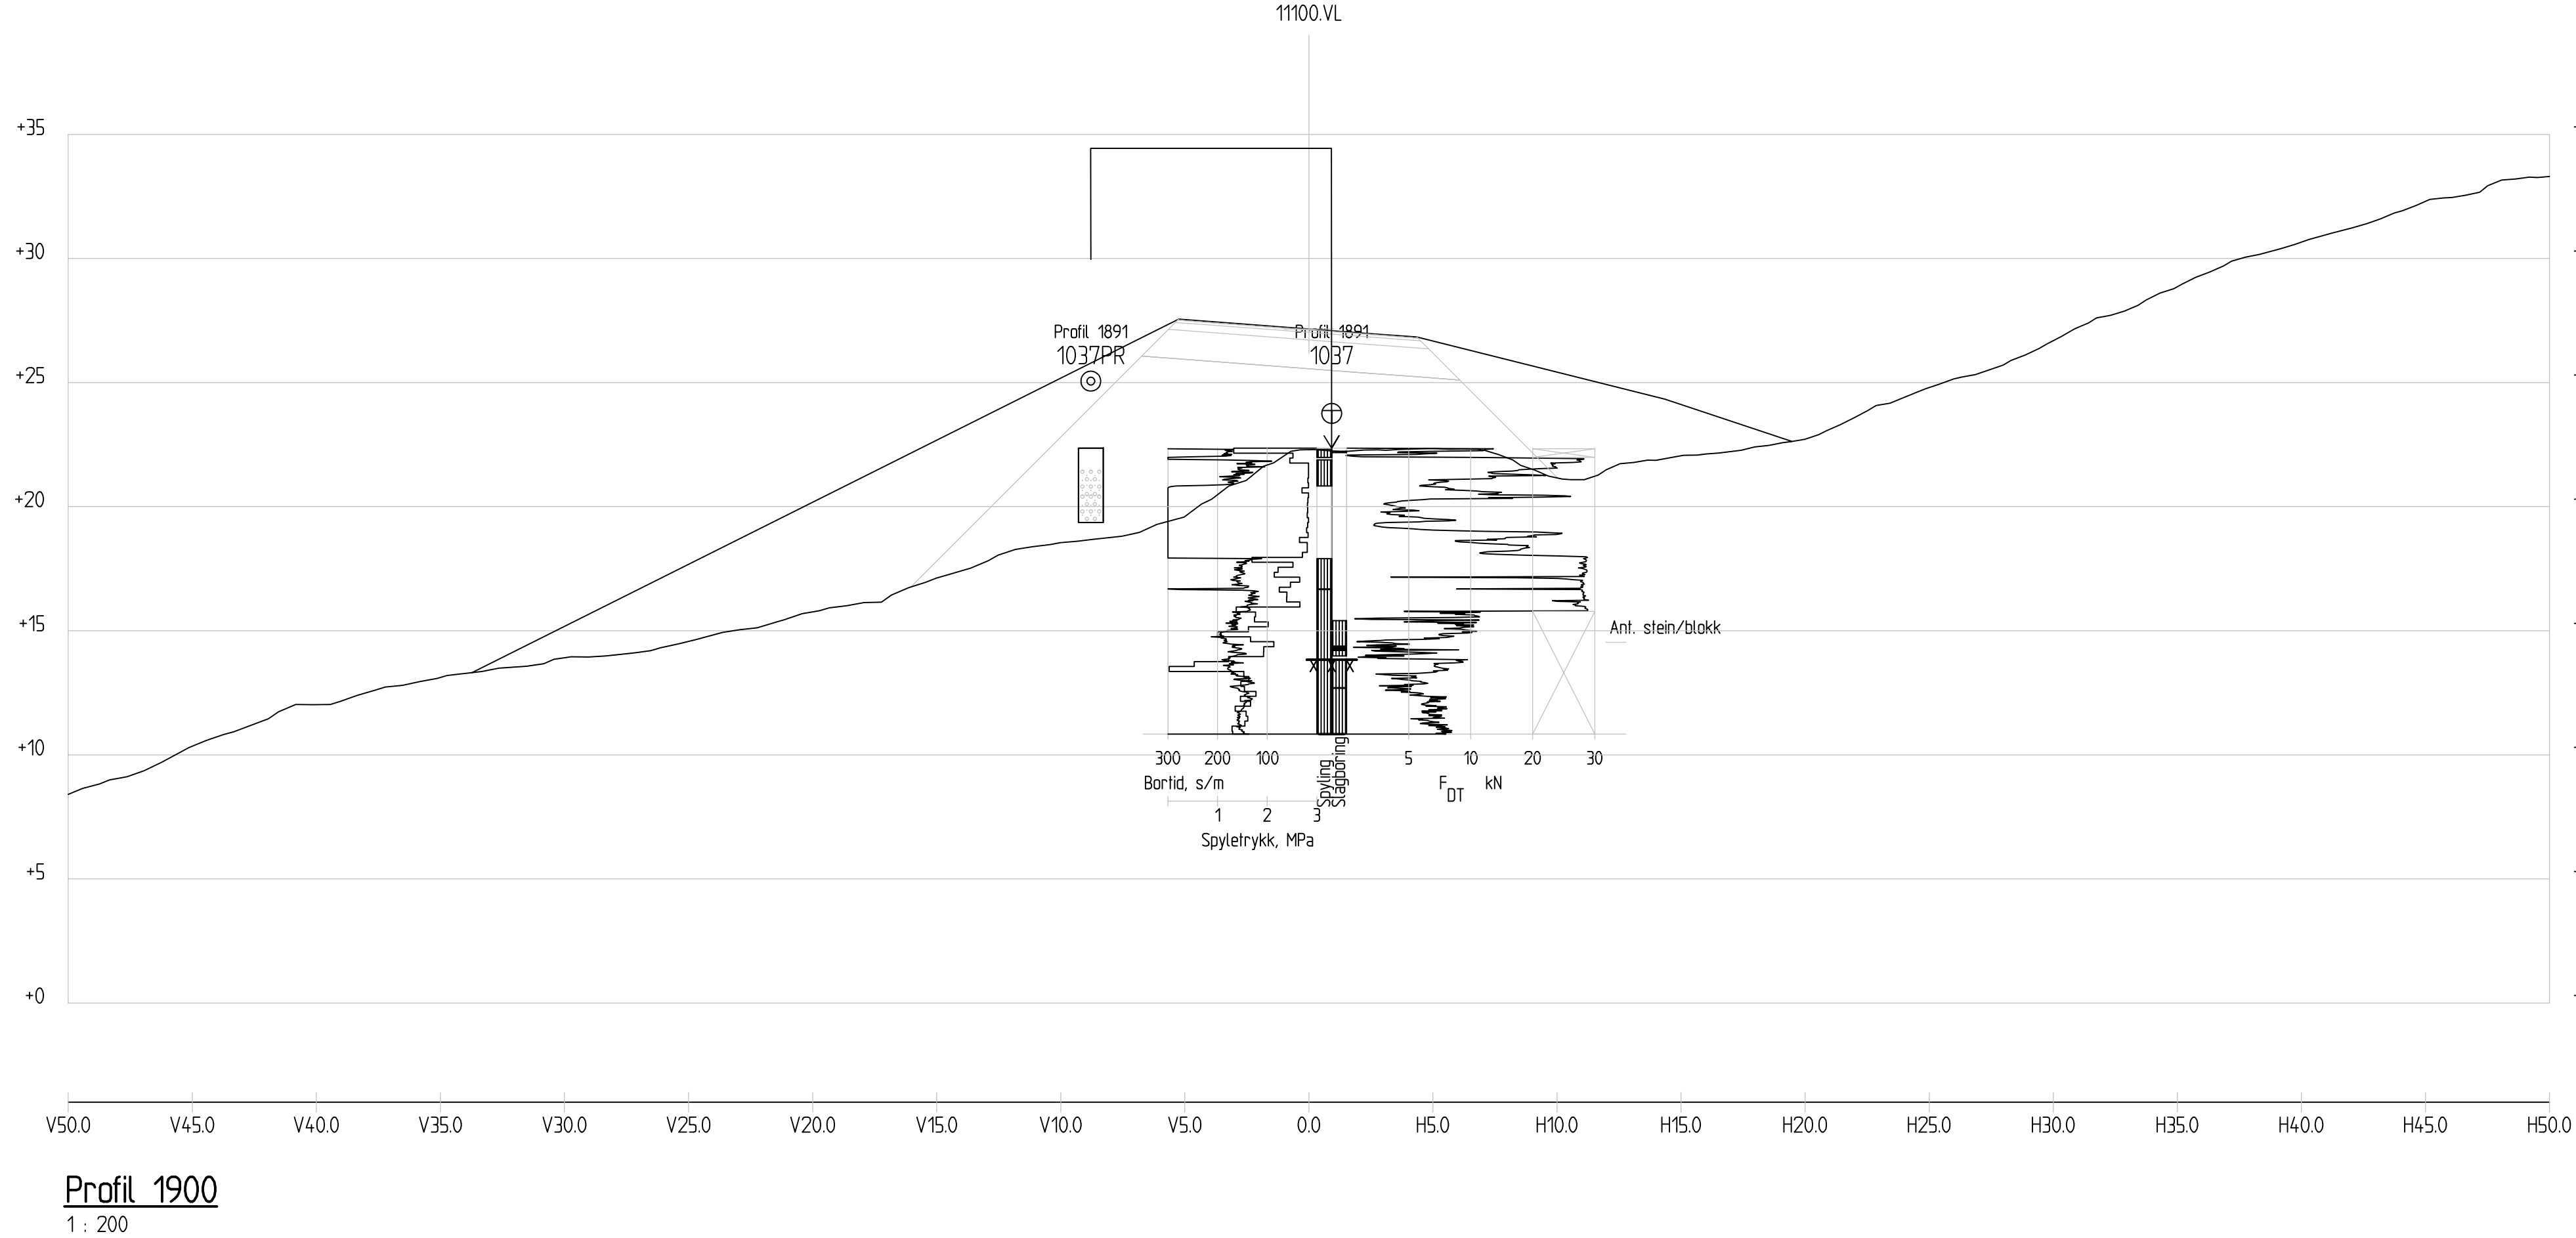


|   |                    |                |             |                                              |                                      |                   |           |
|---|--------------------|----------------|-------------|----------------------------------------------|--------------------------------------|-------------------|-----------|
| Revisjon   | Revisjonen gjelder |                |             | Utarb                                        | Kontr                                | Godkjent          | Rev. dato |
| A   |                    |                |             |                                              |                                      |                   |           |
| B   |                    |                |             |                                              |                                      |                   |           |
| Vedlegg til geoteknisk rapport 50831-GEOT-008   |                    |                |             | Arkivref                                     |                                      |                   |           |
| <br>Statens vegvesen                                                                                            |                    |                |             | Tegningsdato                                 |                                      | 10.03.2016        |           |
|   |                    |                |             | Bestiller                                    |                                      | Reidar Johansen   |           |
|   |                    |                |             | Produsert for                                |                                      | Region Nord       |           |
|   |                    |                |             | Produsert av<br>Geo- og laboratorieseksjonen |                                      |                   |           |
| E10/Rv83/Rv85 – Hålogalandsvegen<br>Lødingen, parsell 4<br><br>Tverrprofil, profil 1900<br><br>E10 kommunegrense Lødingen – Kanstadbotn<br>Vegmodell 11100, versjon av 09.03.2016<br>Reguleringsplan |                    |                |             | Prosjektnummer                               |                                      | 503597            |           |
|   |                    |                |             | PROF-nummer                                  |                                      | Geo – laboratorie |           |
|   |                    |                |             | Arkivreferanse                               |                                      | 50831             |           |
|   |                    |                |             | Byggverksnummer                              |                                      |                   |           |
|   |                    |                |             | Målestokk                                    |                                      | 1:200 på A1       |           |
| Utarbeidet av   |                    | Kontrollert av | Godkjent av | Konsulentarkiv                               | Tegningsnummer /<br>revisionsbokstav |                   | V23       |
| MARTRA   |                    | IDABOH         |             |                                              |                                      |                   |           |



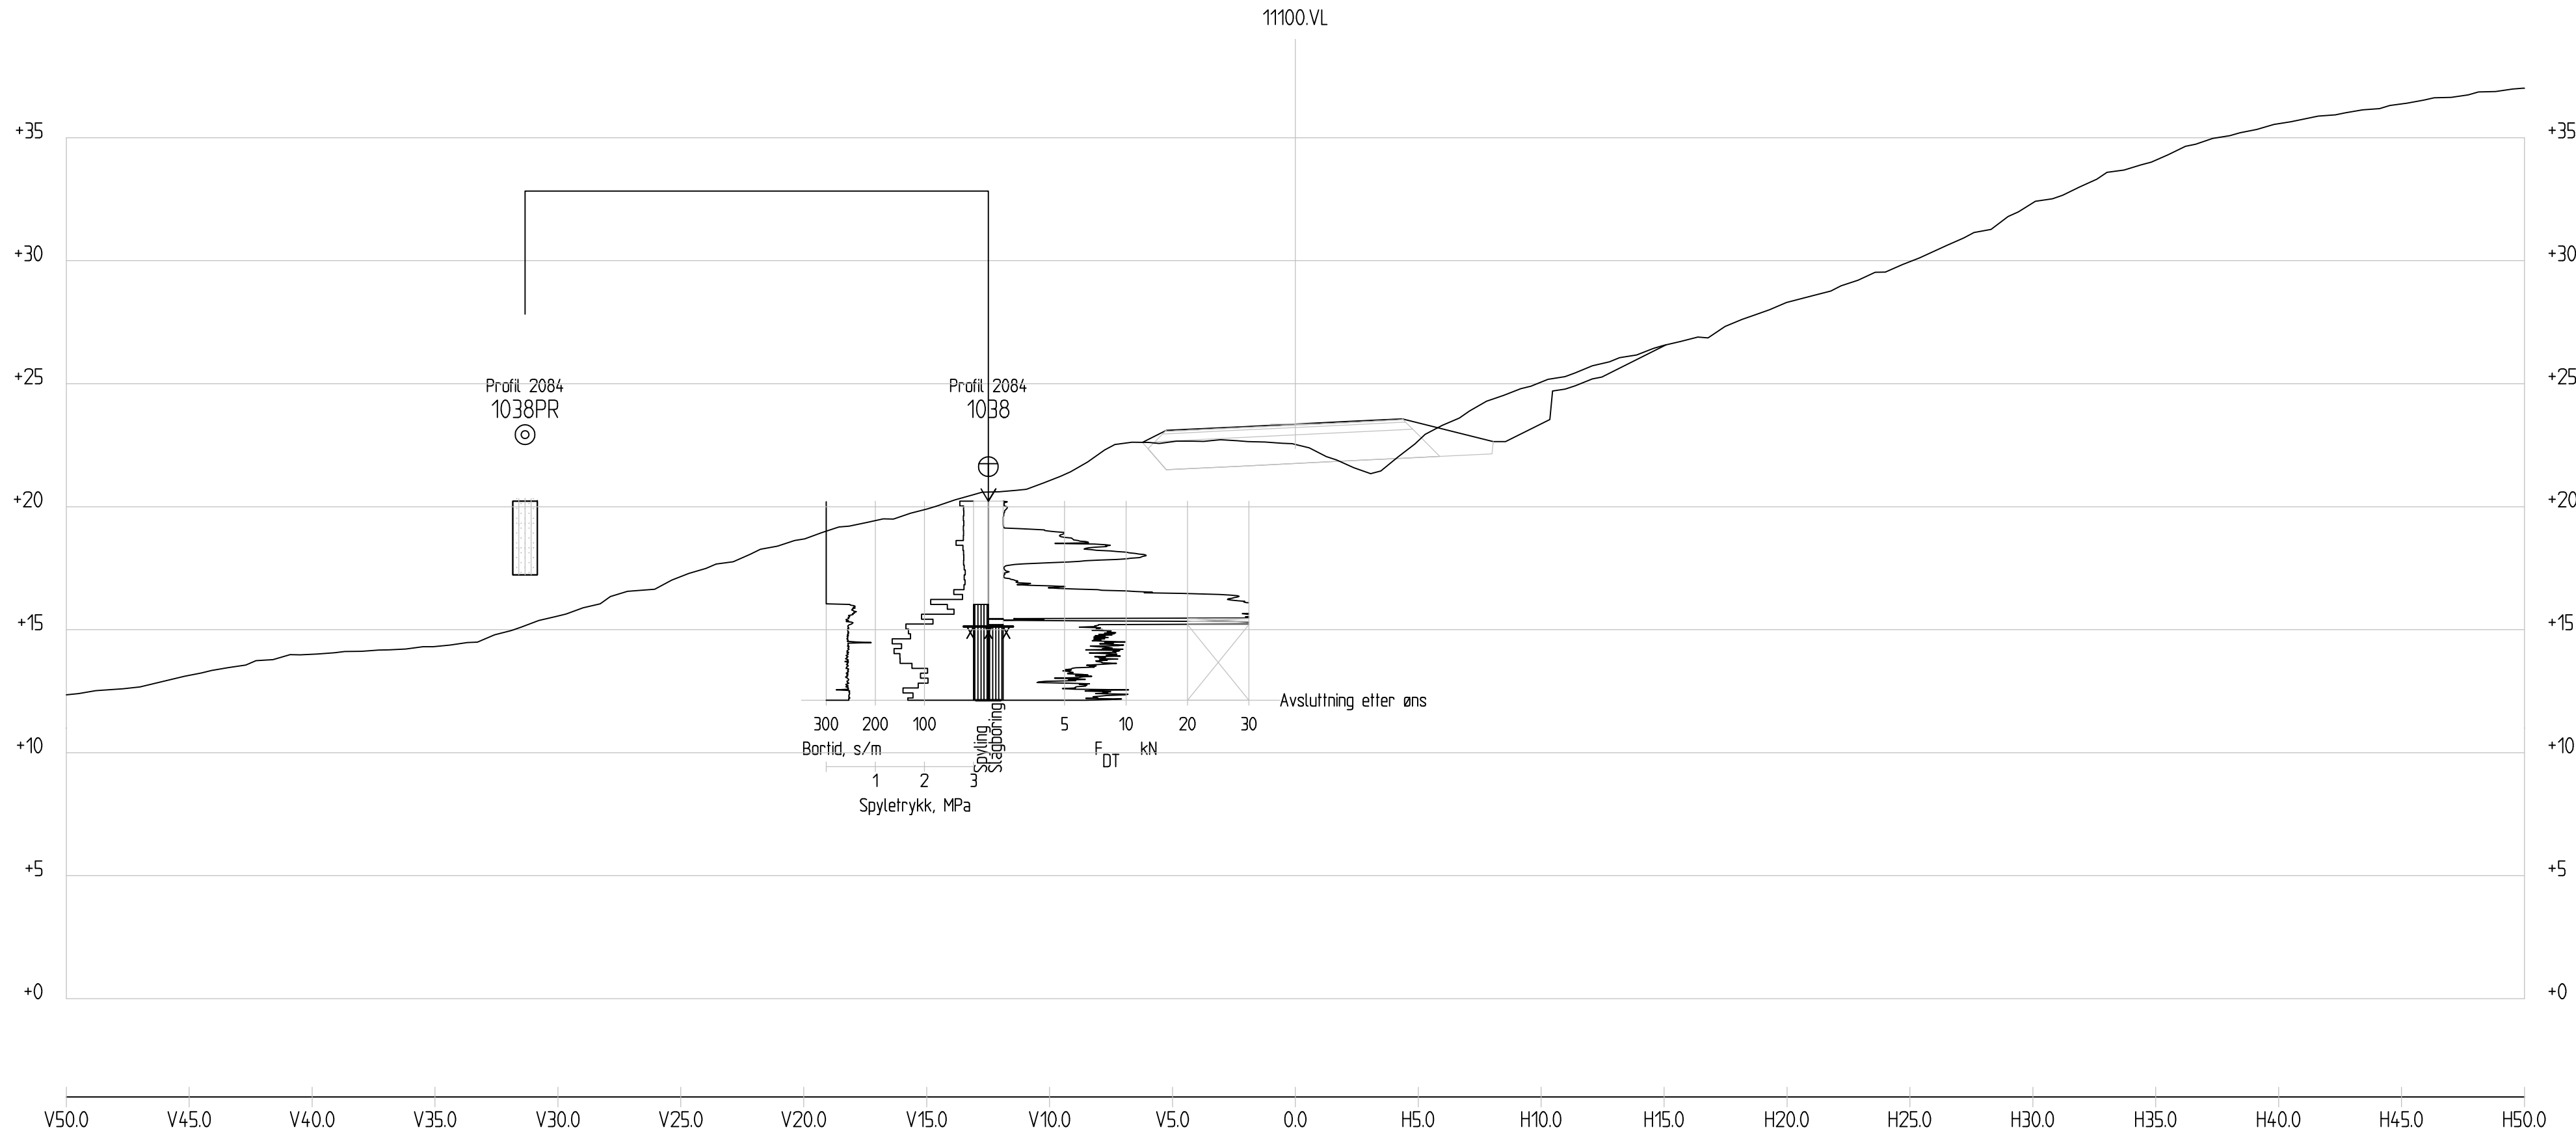


Profil 2080  
1 : 200

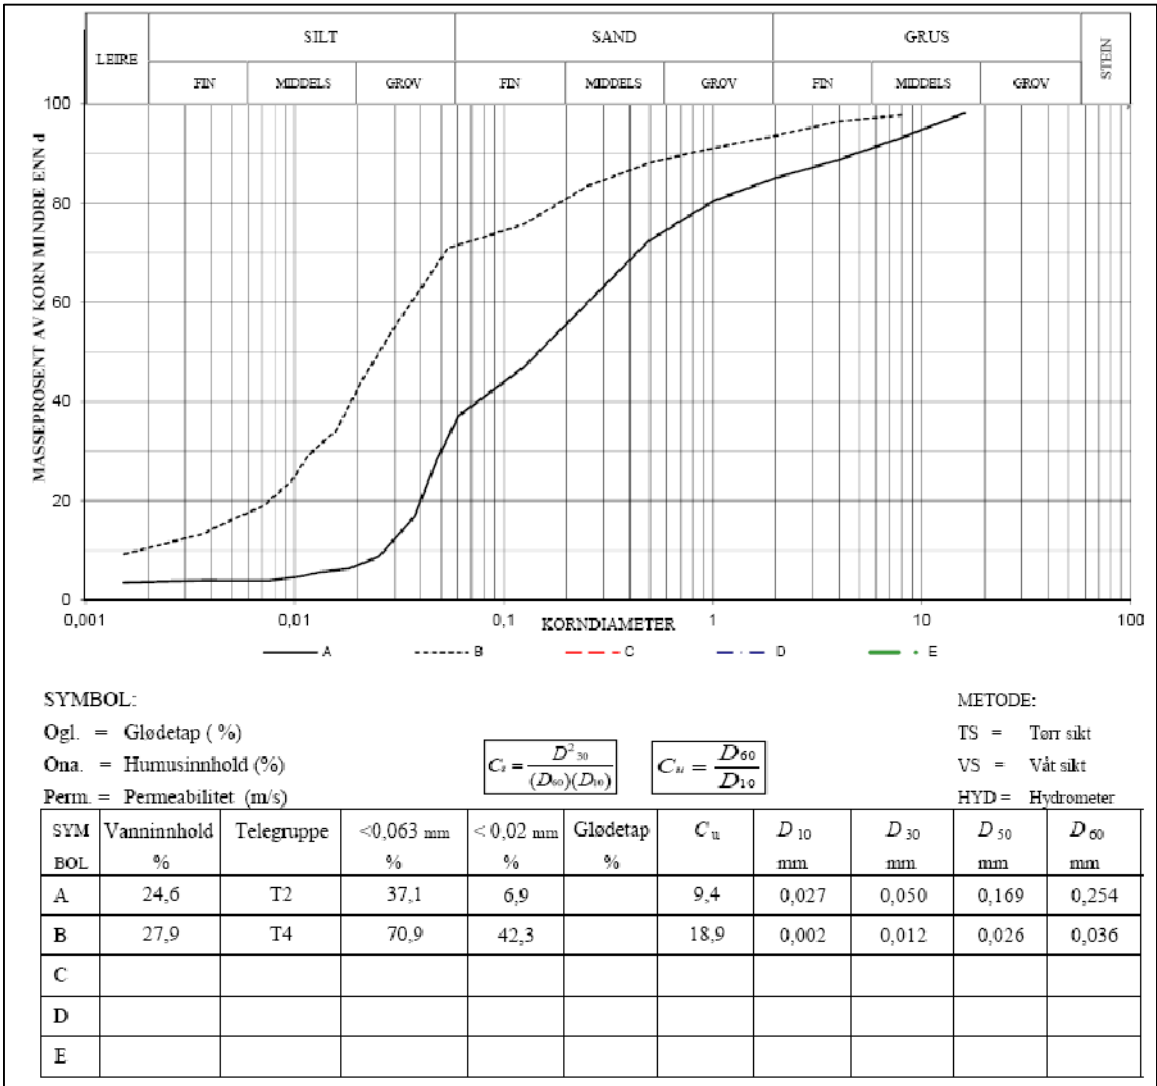
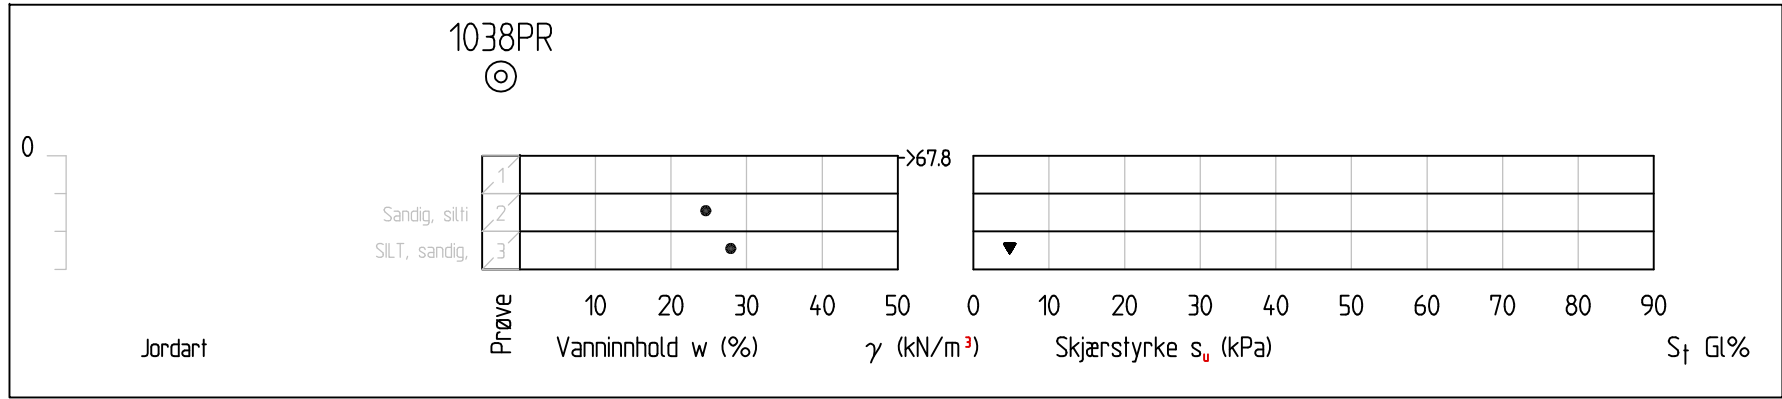


|   |                    |                 |                              |                                   |           |
|---|--------------------|-----------------|------------------------------|-----------------------------------|-----------|
| Revisjon   | Revisjonen gjelder | Utarb.          | Kontr.                       | Godkjent                          | Rev. dato |
| A   |                    |                 |                              |                                   |           |
| B   |                    |                 |                              |                                   |           |
| Vedlegg til geoteknisk rapport 50831-GE0T-008   |                    | Arkivref        |                              |                                   |           |
| <br>Statens vegvesen                                                                                    |                    | Tegningsdato    | 10.03.2016                   |                                   |           |
|   |                    | Bestiller       | Reidar Johansen              |                                   |           |
|   |                    | Produsert for   | Region Nord                  |                                   |           |
| E10/Rv83/Rv85 - Hålogalandsvegen<br>Lødingen, parsell 4<br>Tverrprofil, profil 2080<br>E10 kommunegrense Lødingen - Kanstadbotn<br>Vegmodell 11100, versjon av 09.03.2016<br>Reguleringsplan |                    | Produsert av    | Geo- og laboratorieseksjonen |                                   |           |
|   |                    | Prosjektnummer  | 503597                       |                                   |           |
|   |                    | PROF-nummer     | Geo - laboratorie            |                                   |           |
|   |                    | Arkivreferanse  | 50831                        |                                   |           |
|   |                    | Byggverksnummer |                              |                                   |           |
|   |                    | Målestokk       | 1:200 på A1                  |                                   |           |
| Utarbeidet av   | Kontrollert av     | Godkjent av     | Konsulentarkiv               | Tegningsnummer / revisjonsbokstav |           |
| MARTRA   | IDABOH             |                 |                              | V24                               |           |



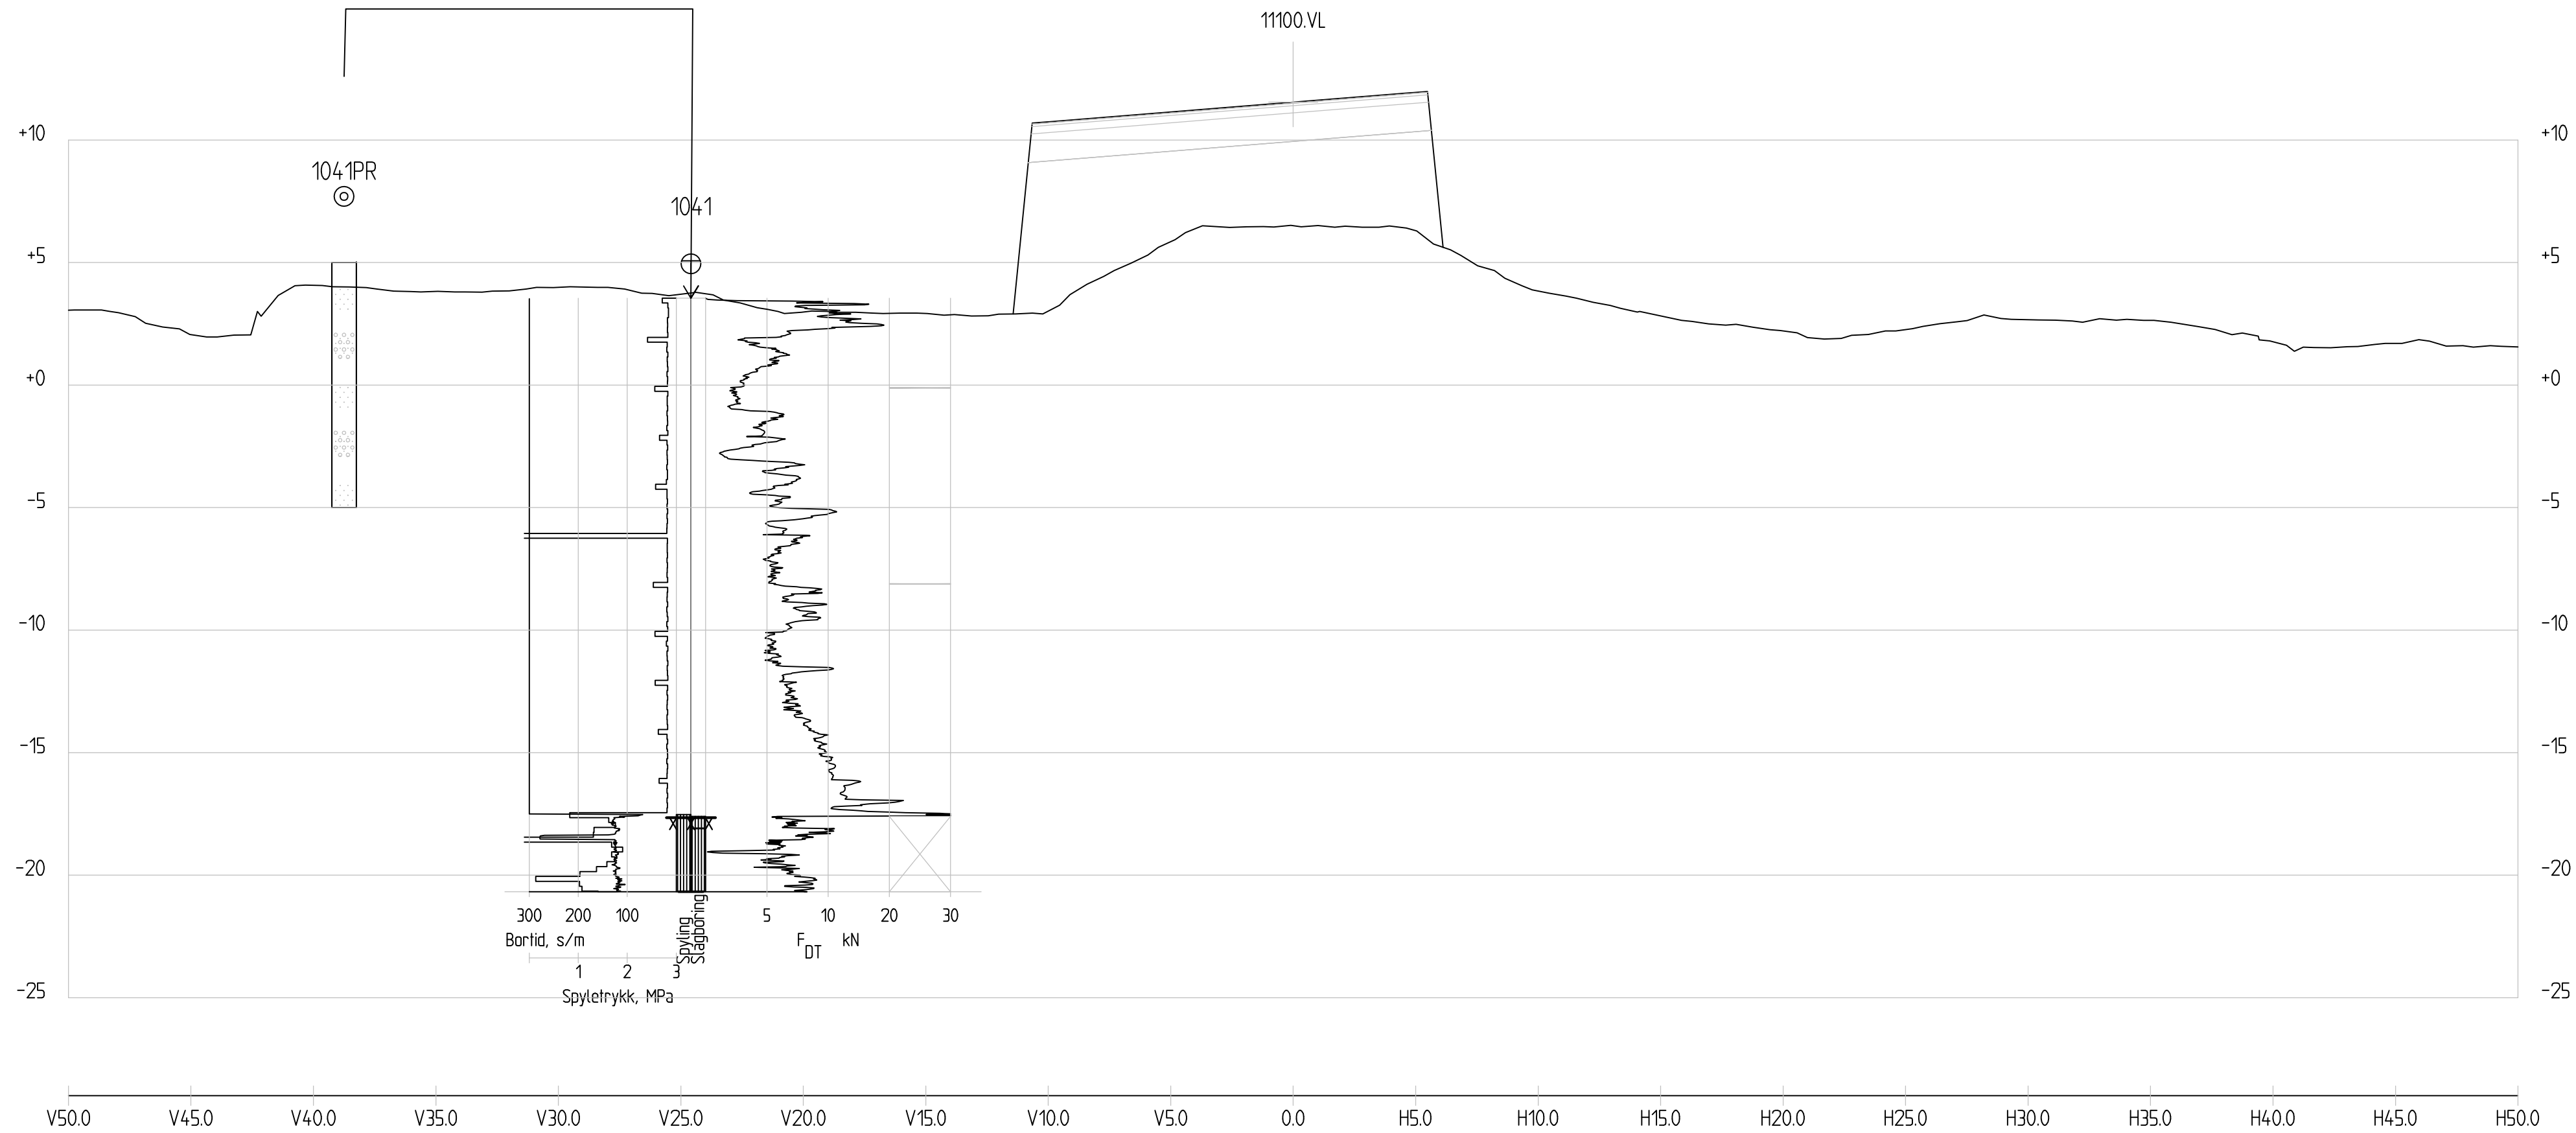


Profil 2370  
1 : 200

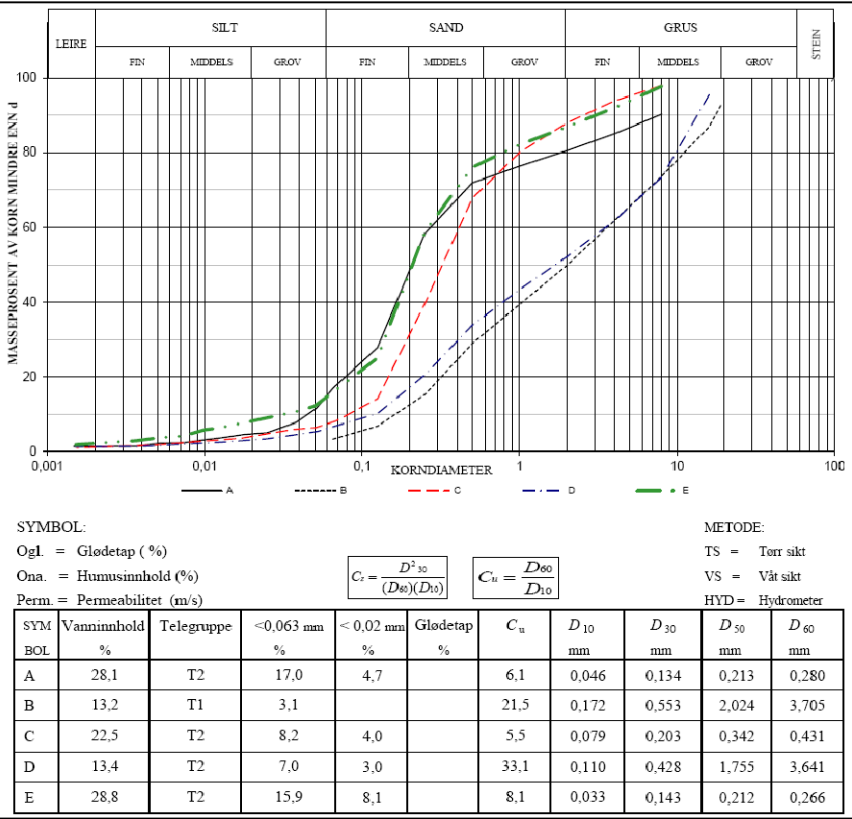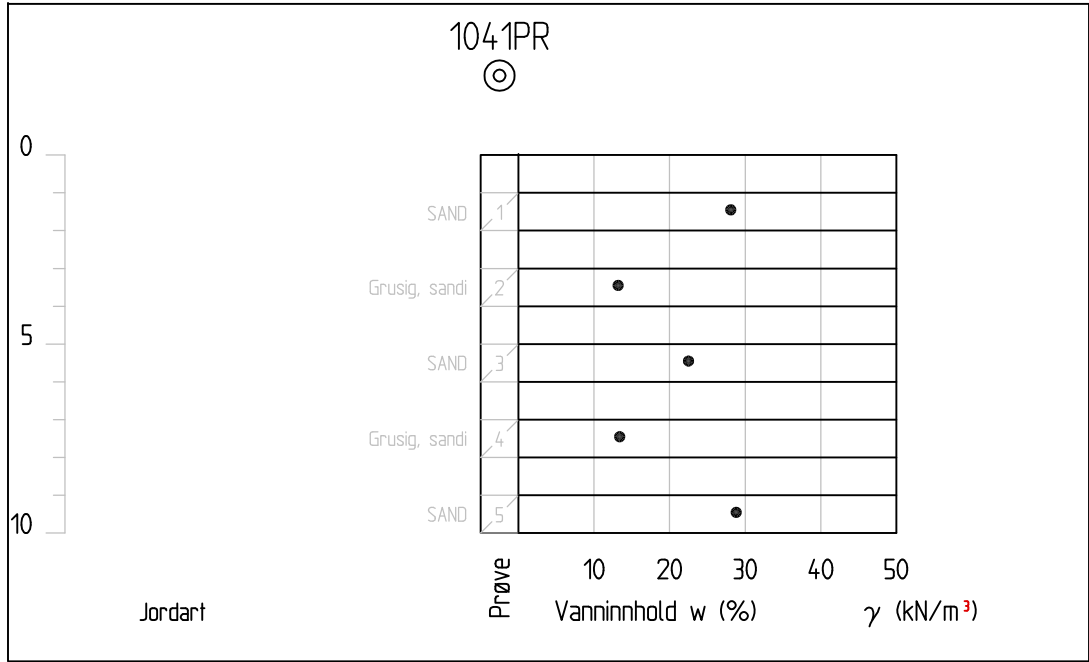

|   |                    |                 |                              |                                   |           |
|---|--------------------|-----------------|------------------------------|-----------------------------------|-----------|
| Revisjon   | Revisjonen gjelder | Utarb           | Kontr                        | Godkjent                          | Rev. dato |
| A   |                    |                 |                              |                                   |           |
| B   |                    |                 |                              |                                   |           |
| Vedlegg til geoteknisk rapport 50831-GE0T-008   |                    | Arkivref        |                              |                                   |           |
|   |                    | Tegningsdato    | 10.03.2016                   |                                   |           |
|   |                    | Bestiller       | Reidar Johansen              |                                   |           |
|   |                    | Produsert for   | Region Nord                  |                                   |           |
| E10/Rv83/Rv85 - Hålogalandsvegen<br>Lødingen, parsell 4<br>Tverrprofil, profil 2370<br>E10 kommunegrense Lødingen - Kanstadbotn<br>Vegmodell 11100, versjon av 09.03.2016<br>Reguleringsplan |                    | Produsert av    | Geo- og laboratorieseksjonen |                                   |           |
|   |                    | Prosjektnummer  | 503597                       |                                   |           |
|   |                    | PROF-nummer     | Geo - laboratorie            |                                   |           |
|   |                    | Arkivreferanse  | 50831                        |                                   |           |
|   |                    | Byggverksnummer |                              |                                   |           |
|   |                    | Målestokk       | 1:200 på A1                  |                                   |           |
| Utarbeidet av   | Kontrollert av     | Godkjent av     | Konsulentarkiv               | Tegningsnummer / revisjonsbokstav | V26       |
| MARTRA   | IDABOH             |                 |                              |                                   |           |



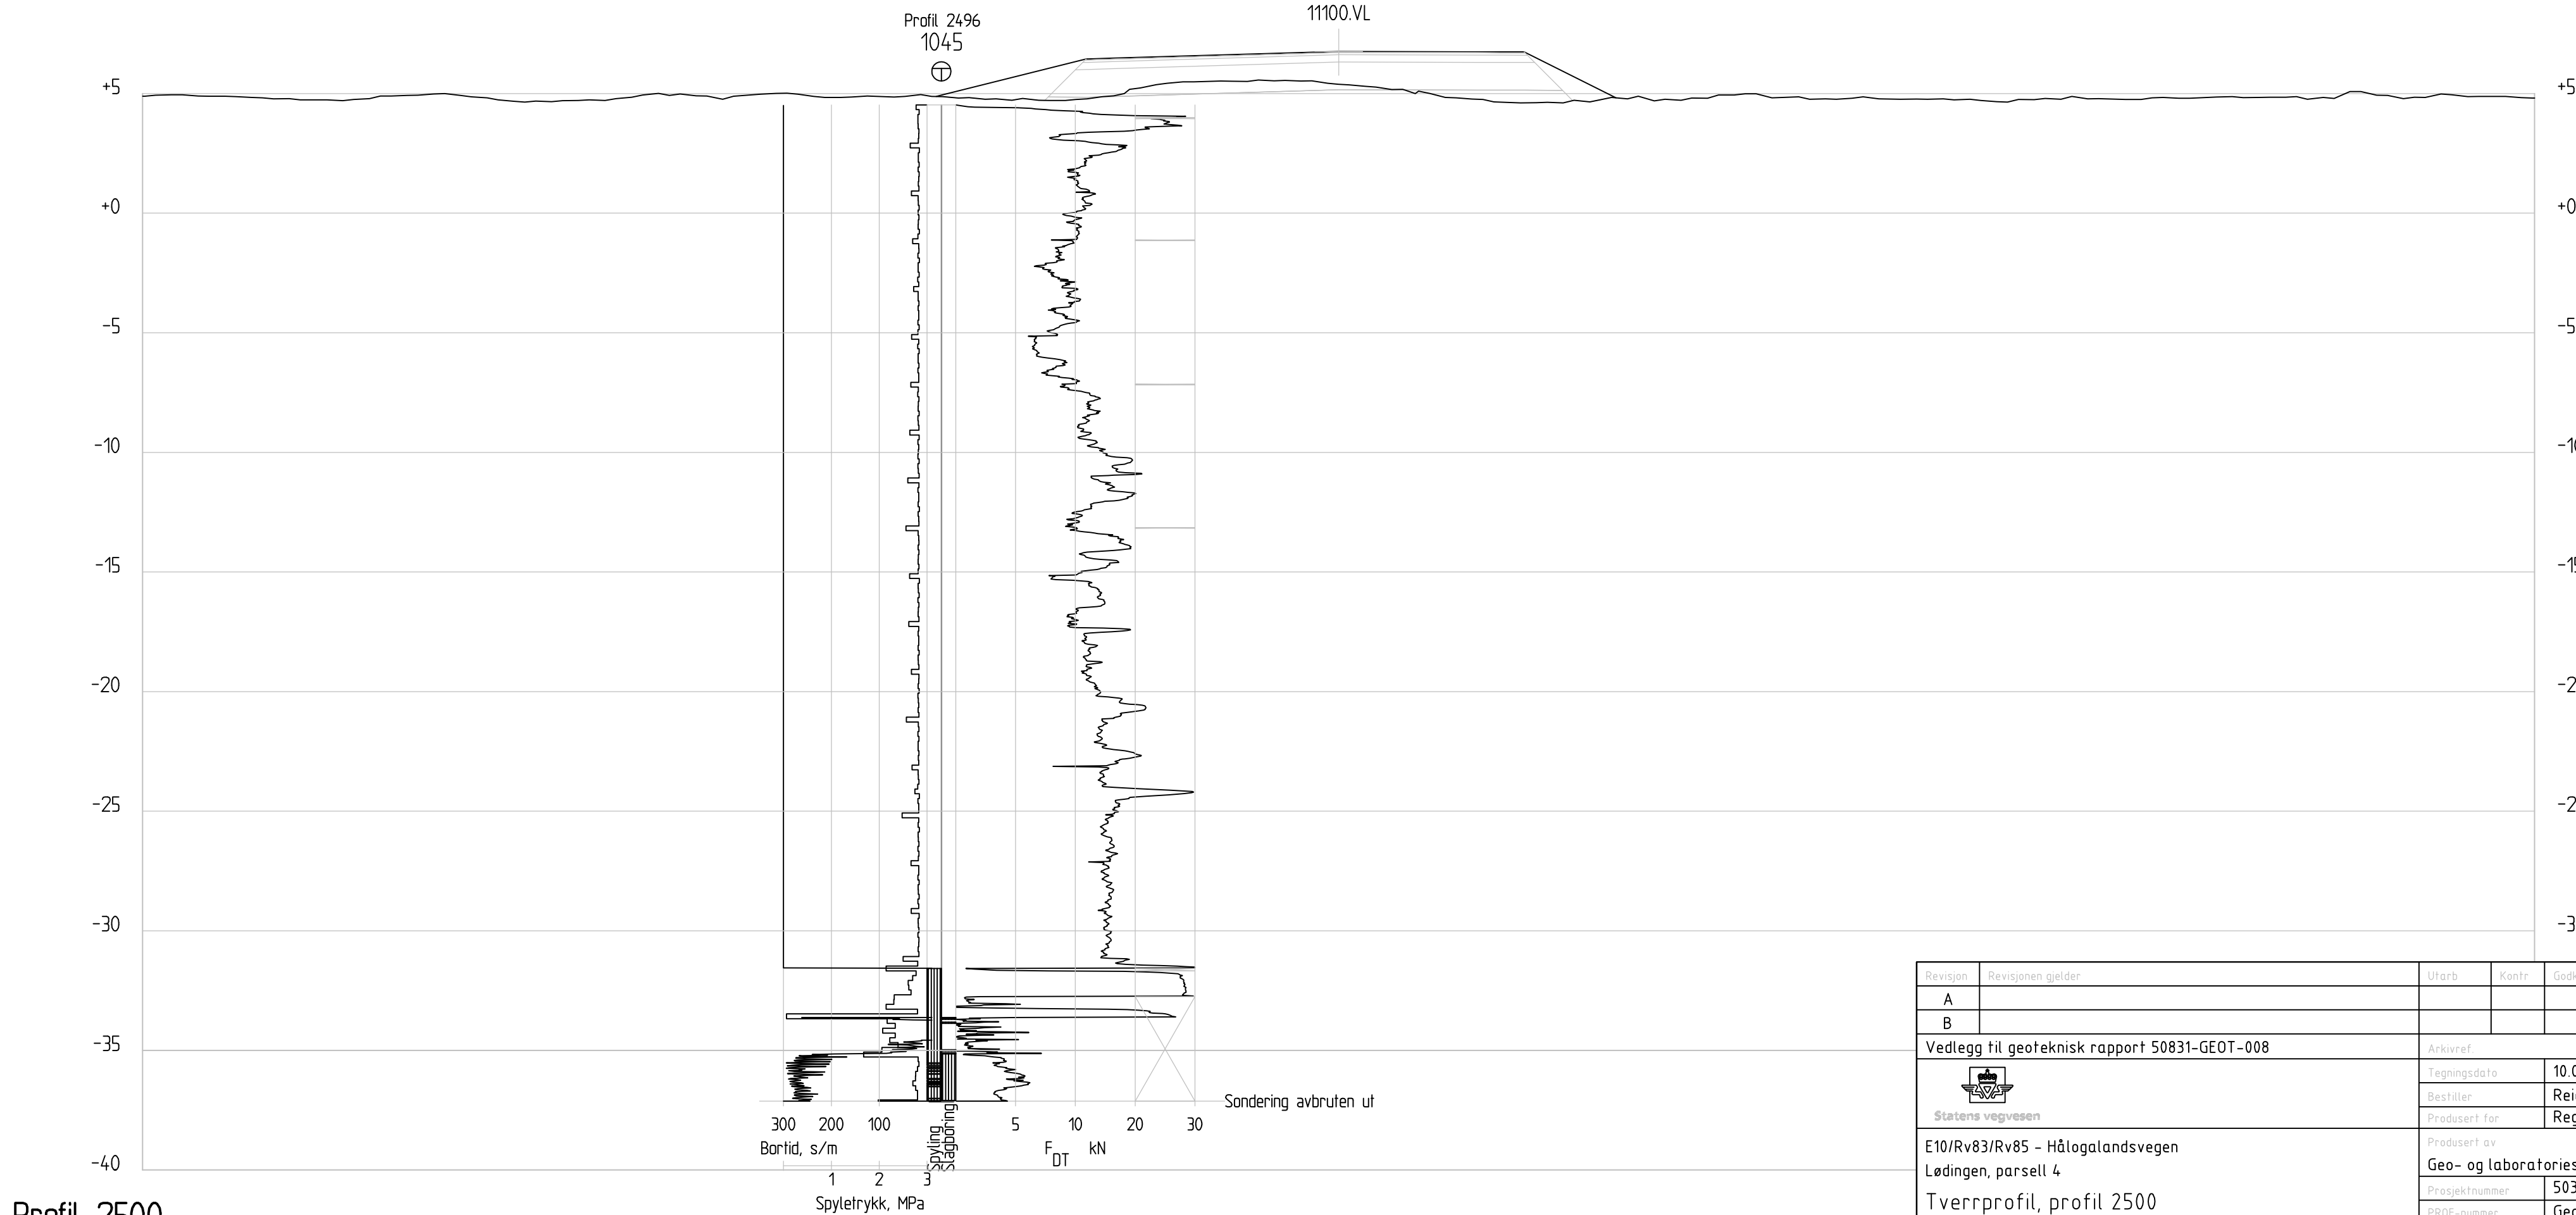


Profil 2500



1 : 200

V50.0 V45.0 V40.0 V35.0 V30.0 V25.0 V20.0 V15.0 V10.0 V5.0 0.0 H5.0 H10.0 H15.0 H20.0


|   |                    |                |  |                              |       |                                   |           |
|---|--------------------|----------------|--|------------------------------|-------|-----------------------------------|-----------|
| Revisjon                                                                                                  | Revisjonen gjelder |                |  | Utarb                        | Kontr | Godkjent                          | Rev. dato |
| A   |                    |                |  |                              |       |                                   |           |
| B   |                    |                |  |                              |       |                                   |           |
| Vedlegg til geoteknisk rapport 50831-GEOT-008                                                             |                    |                |  | Arkivref.                    |       |                                   |           |
| <br>Statens vegvesen |                    |                |  | Tegningsdato                 |       | 10.03.2016                        |           |
|   |                    |                |  | Bestiller                    |       | Reidar Johansen                   |           |
|   |                    |                |  | Produsert for                |       | Region Nord                       |           |
| E10/Rv83/Rv85 – Hålogalandsvegen                                                                          |                    |                |  | Produsert av                 |       |                                   |           |
| Lødingen, parsell 4                                                                                       |                    |                |  | Geo- og laboratorieseksjonen |       |                                   |           |
| Tverrprofil, profil 2500                                                                                  |                    |                |  | Prosjektnummer               |       | 503597                            |           |
| E10 kommunegrense Lødingen – Kanstadbotn                                                                  |                    |                |  | PROF-nummer                  |       | Geo-laboratorie                   |           |
| Vegmodell 11100, versjon av 09.03.2016                                                                    |                    |                |  | Arkivreferanse               |       | 50831                             |           |
| Reguleringsplan                                                                                           |                    |                |  | Byggverksnummer              |       |                                   |           |
|   |                    |                |  | Målestokk                    |       | 1:200 på A2                       |           |
| Utarbeidet av                                                                                             |                    | Kontrollert av |  | Godkjent av                  |       | Konsulentarkiv                    |           |
| MARTRA   |                    | IDABOH         |  |                              |       | Tegningsnummer / revisjonsbokstav |           |
|   |                    |                |  |                              |       | V27                               |           |

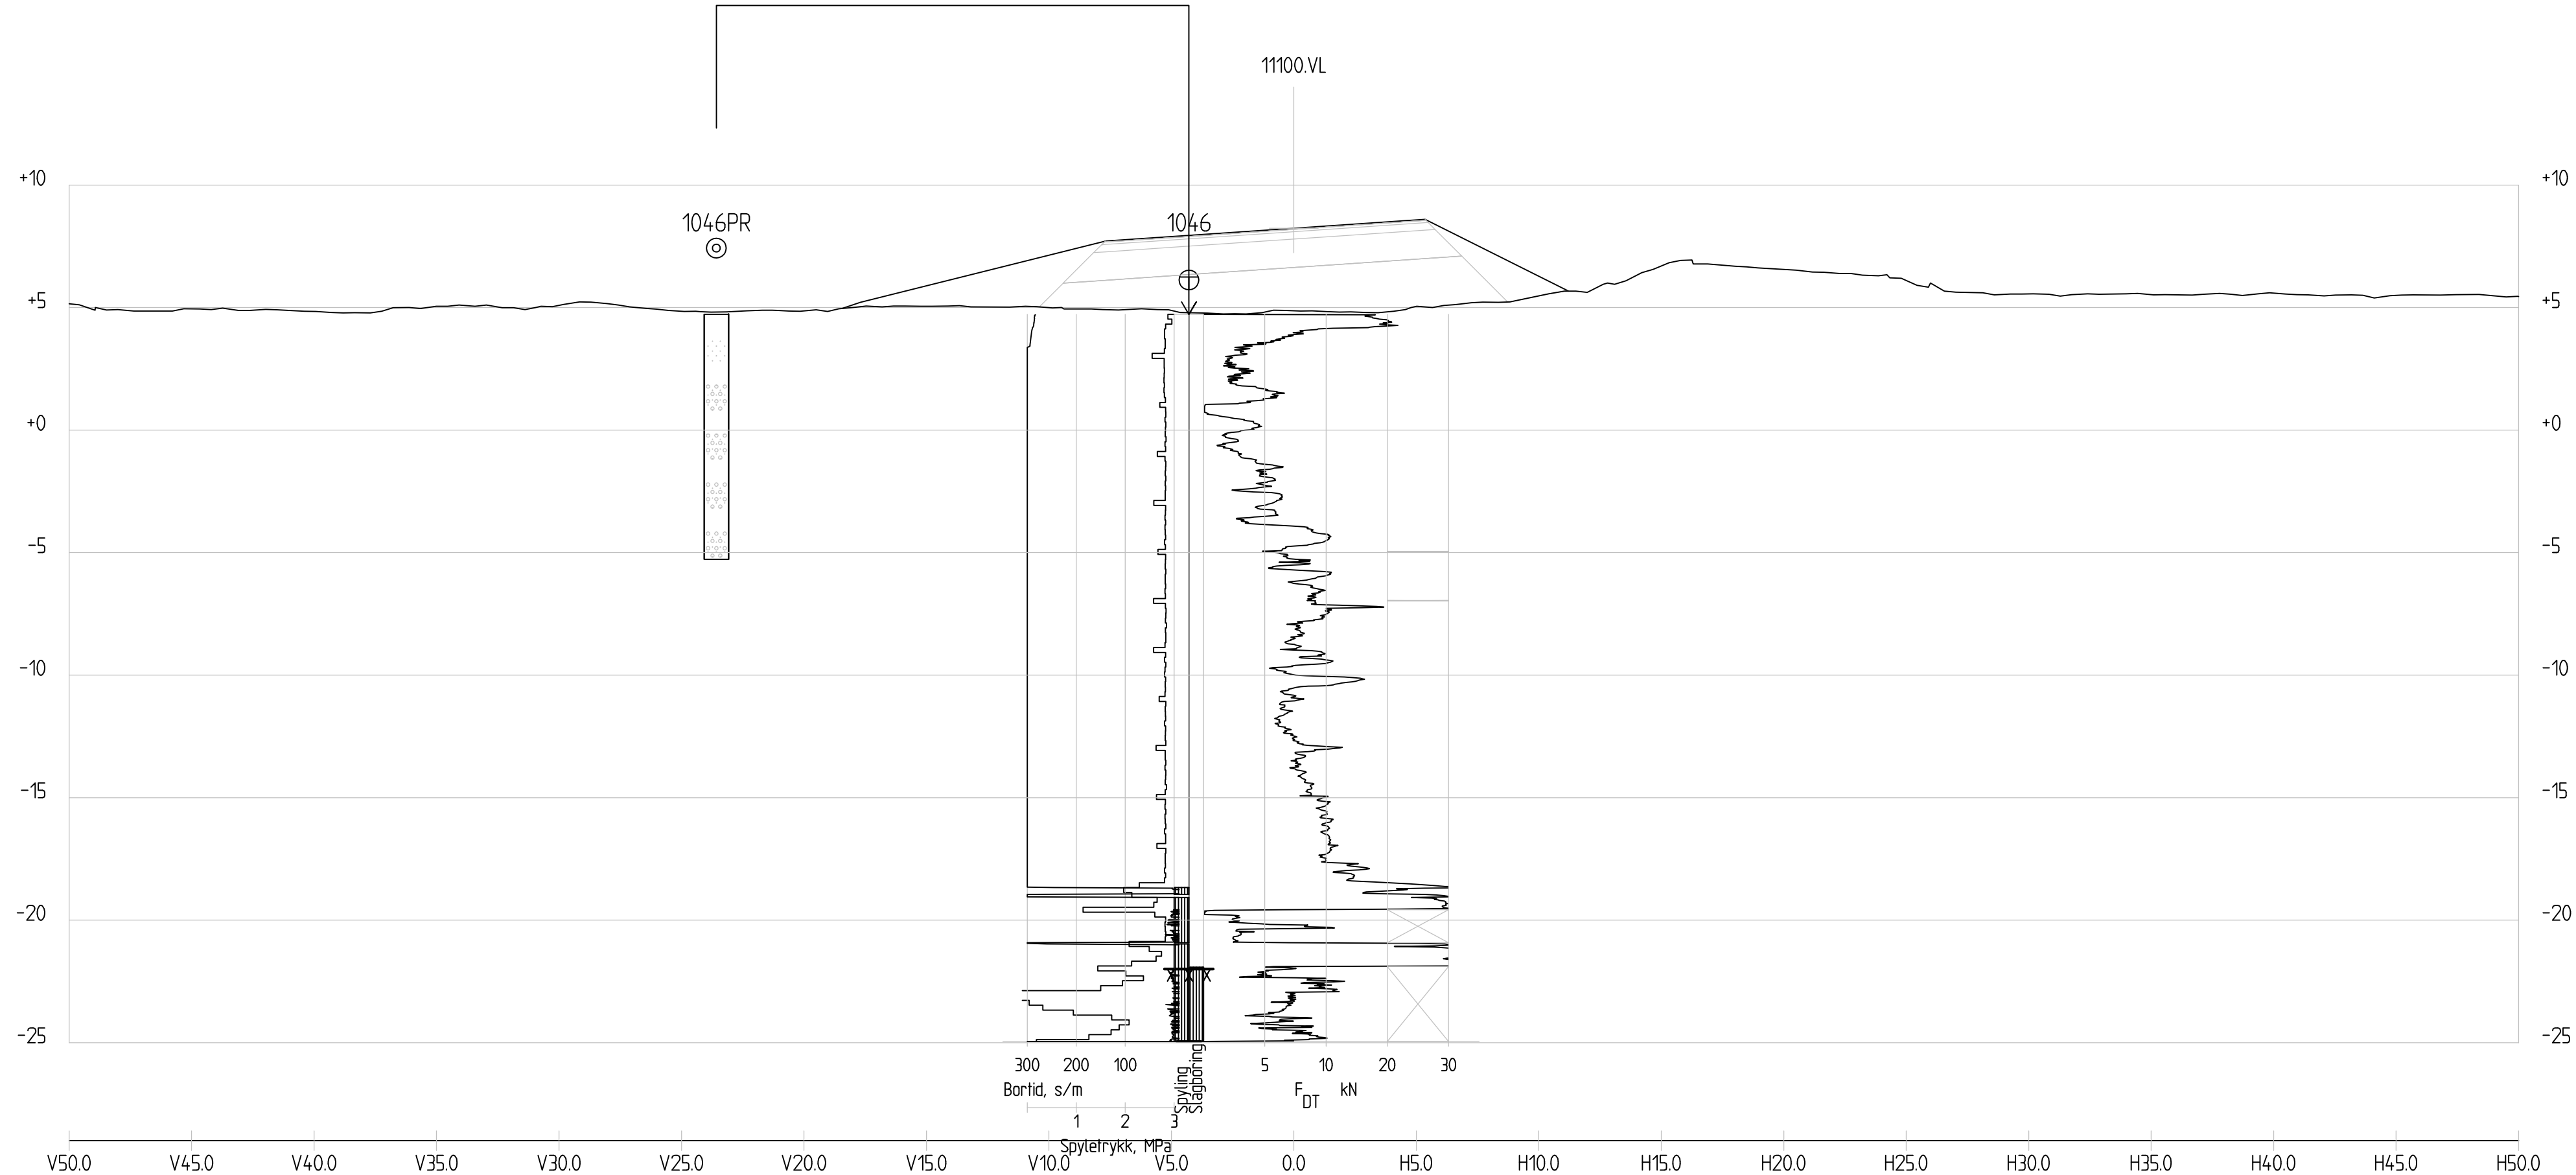

Profil 2670  
1 : 200

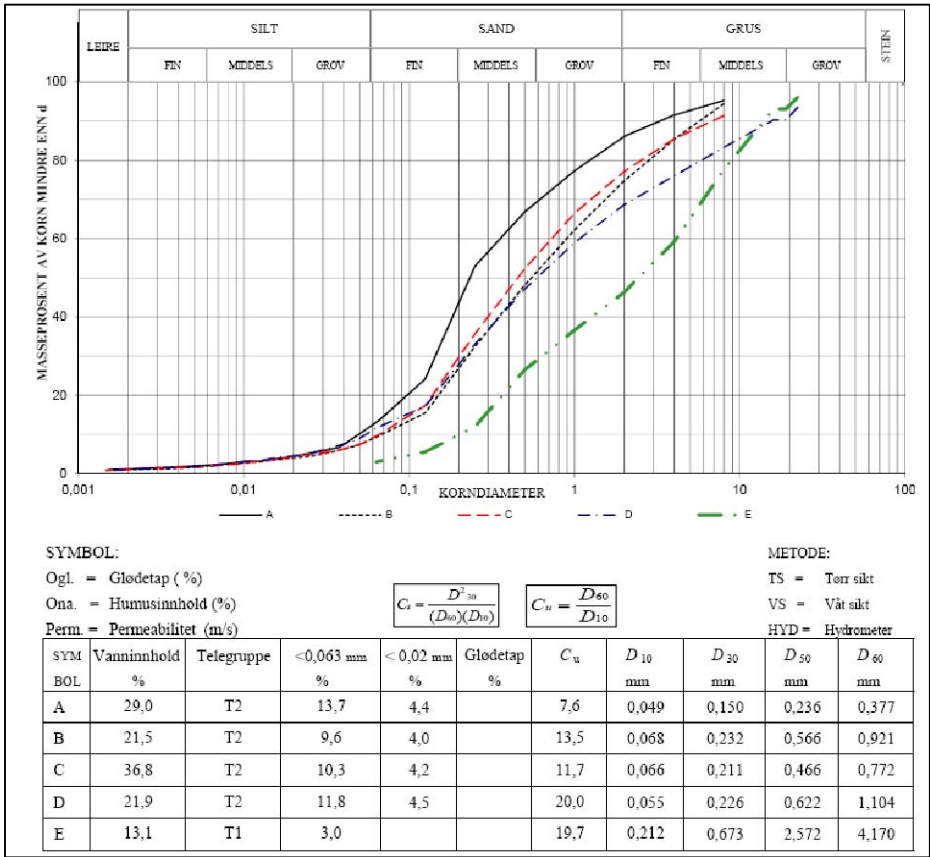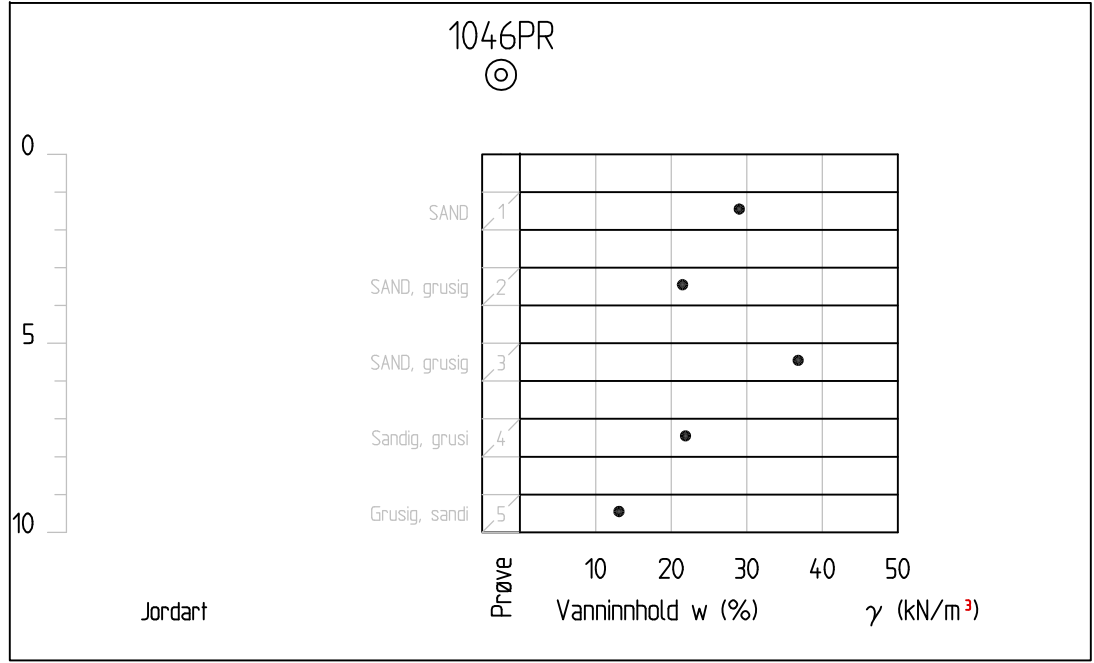

|   |                    |  |  |                                   |       |                              |             |                |  |  |  |
|---|--------------------|--|--|-----------------------------------|-------|------------------------------|-------------|----------------|--|--|--|
| Revisjon   | Revisjonen gjelder |  |  | Utarb                             | Kontr | Godkjent                     | Rev. dato   |                |  |  |  |
| A   |                    |  |  |                                   |       |                              |             |                |  |  |  |
| B   |                    |  |  |                                   |       |                              |             |                |  |  |  |
| Vedlegg til geoteknisk rapport 50831-GEOT-008   |                    |  |  | Arkivref                          |       |                              |             |                |  |  |  |
| <div></div> <div>Statens vegvesen</div> <div>E10/Rv83/Rv85 – Hålogalandsvegen</div> <div>Lødingen, parsell 4</div> <div>Tverrprofil, profil 2670</div> <div>E10 kommunegrense Lødingen – Kanstadbotn</div> <div>Vegmodell 11100, versjon av 09.03.2016</div> <div>Reguleringsplan</div> |                    |  |  | Tegningsdato                      |       | 10.03.2016                   |             |                |  |  |  |
|   |                    |  |  | Bestiller                         |       | Reidar Johansen              |             |                |  |  |  |
|   |                    |  |  | Produsert for                     |       | Region Nord                  |             |                |  |  |  |
|   |                    |  |  | Produsert av                      |       | Geo- og laboratorieseksjonen |             |                |  |  |  |
|   |                    |  |  | Prosjektnummer                    |       | 503597                       |             |                |  |  |  |
|   |                    |  |  | PROF-nummer                       |       | Geo – laboratorie            |             |                |  |  |  |
|   |                    |  |  | Arkivreferanse                    |       | 50831                        |             |                |  |  |  |
|   |                    |  |  | Byggverksnummer                   |       |                              |             |                |  |  |  |
|   |                    |  |  | Målestokk                         |       | 1:200 på A1                  |             |                |  |  |  |
|   |                    |  |  | Tegningsnummer / revisjonsbokstav |       | V28                          |             |                |  |  |  |
|   |                    |  |  | Utarbeidet av                     |       | Kontrollert av               | Godkjent av | Konsulentarkiv |  |  |  |
|   |                    |  |  | MARTRA                            |       | IDABOH                       |             |                |  |  |  |

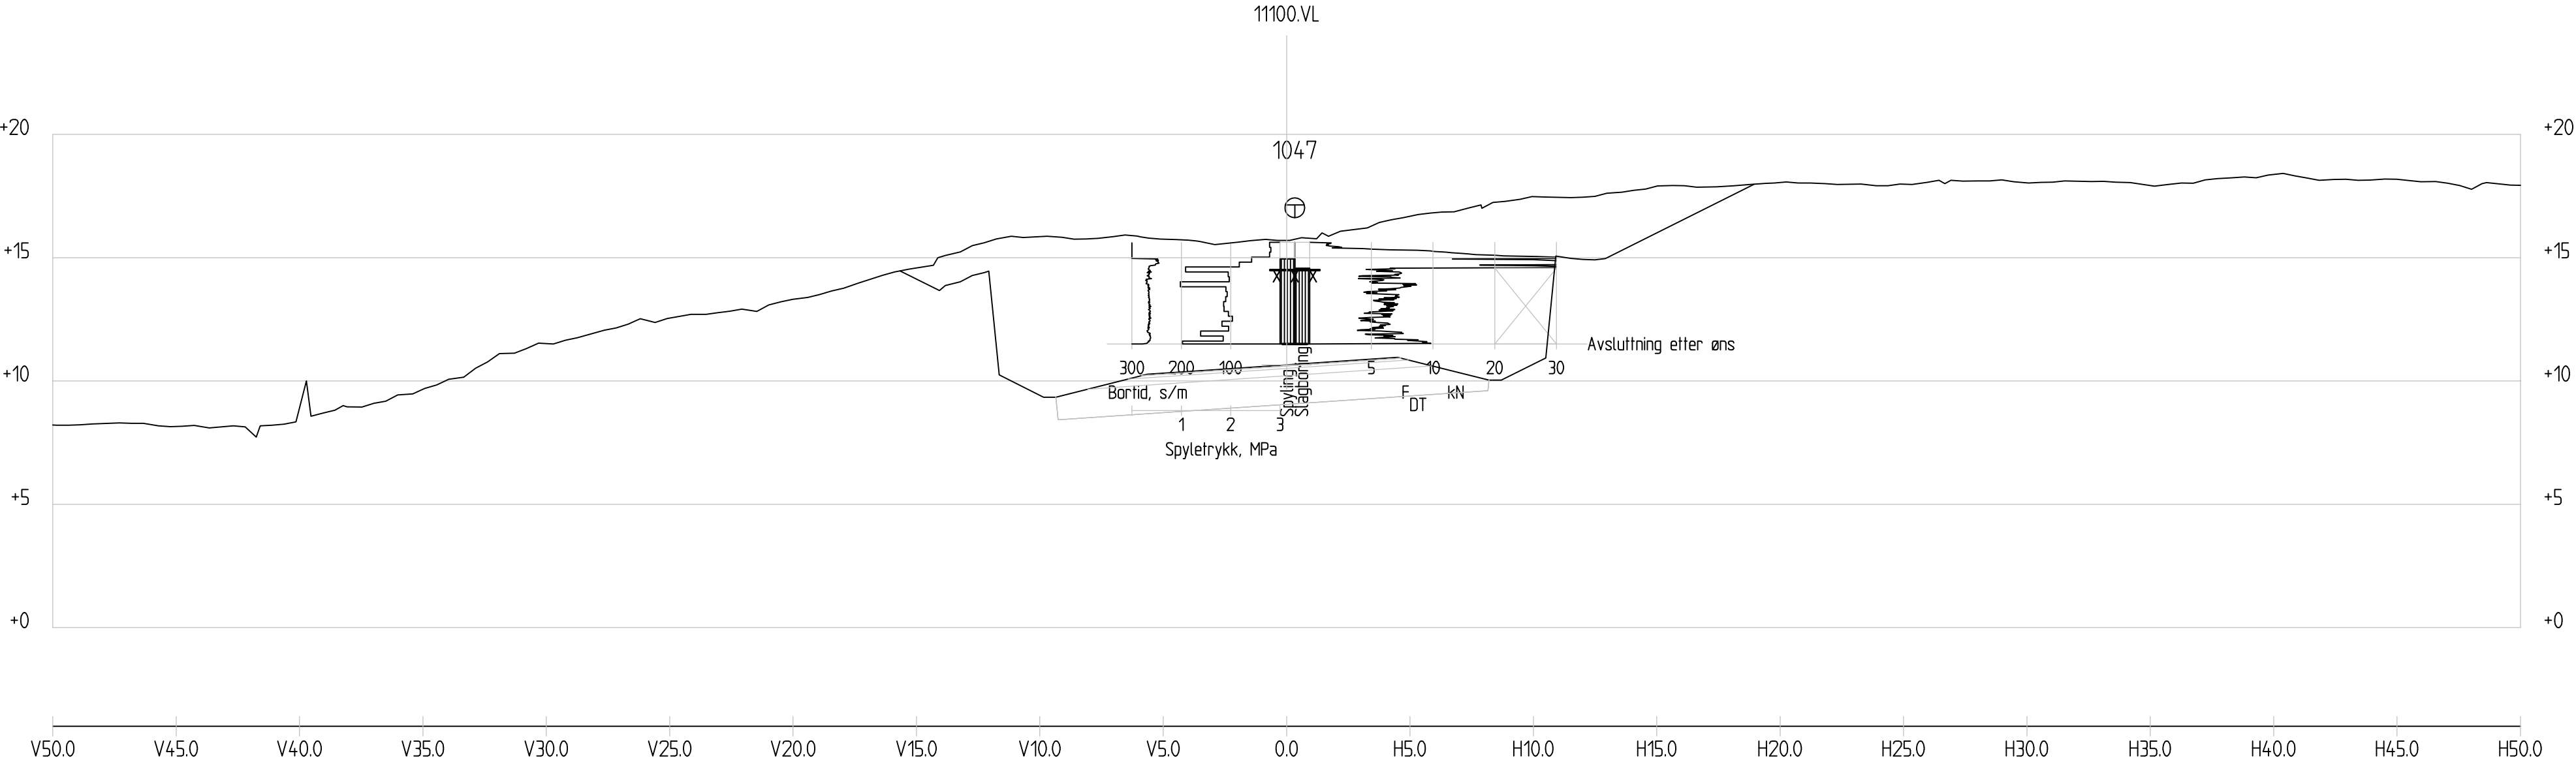

Profil 2790  
1 : 200

|   |                    |                |                 |                |                                   |           |  |
|---|--------------------|----------------|-----------------|----------------|-----------------------------------|-----------|--|
| Revisjon   | Revisjonen gjelder |                | Utarb           | Kontr          | Godkjent                          | Rev. dato |  |
| A   |                    |                |                 |                |                                   |           |  |
| B   |                    |                |                 |                |                                   |           |  |
| Vedlegg til geoteknisk rapport 50831-GEOT-008   |                    |                | Arkivref.       |                |                                   |           |  |
| <br>Statens vegvesen                                                                                            |                    |                | Tegningsdato    |                | 10.03.2016                        |           |  |
|   |                    |                | Bestiller       |                | Reidar Johansen                   |           |  |
|   |                    |                | Produsert for   |                | Region Nord                       |           |  |
| E10/Rv83/Rv85 – Hålogalandsvegen<br>Lødingen, parsell 4<br><br>Tverrprofil, profil 2790<br><br>E10 kommunegrense Lødingen – Kanstadbotn<br>Vegmodell 11100, versjon av 09.03.2016<br>Reguleringsplan |                    |                | Produsert av    |                | Geo- og laboratorieseksjonen      |           |  |
|   |                    |                | Prosjektnummer  |                | 503597                            |           |  |
|   |                    |                | PROF-nummer     |                | Geo-laboratorie                   |           |  |
|   |                    |                | Arkivreferanse  |                | 50831                             |           |  |
|   |                    |                | Byggverksnummer |                |                                   |           |  |
|   |                    |                | Målestokk       |                | 1:200 på A2                       |           |  |
| Utarbeidet av   |                    | Kontrollert av | Godkjent av     | Konsulentarkiv | Tegningsnummer / revisjonsbokstav |           |  |
| MARTRA   |                    | IDABOH         |                 |                | V29                               |           |  |