

FORDELING:

Haanes
Heldahl
Pedersen/Skorpa
Sand
Melby/Fredriksen
Engmo
Oppsynsm. Angell
Oppsynsm. Lagesen
Sirk. lab + Lab ark. (2)

Emne: Grunnundersøkelser
Arkiv nr. 47-816-03
Oppdragsnr. W 656A
Notat nr. 4

RV 816-03 FESTVÅG - HENNINGSVÆR. Fylling over Urvika profil 2400 -2600.

Laboratorieavdelingen ved Nordland vegkontor har etter oppdrag fra planavdelingen utført grunnundersøkelser for fylling over Urvika ved Festvåg i forbindelse med bygging av Henningsvær bru.

Det er i alt utført 12 dreiesonderinger med Borros motorsonde i vika og alle er avsluttet mot fjell. For 6 av sonderingene er det ikke løsmasse over fjell og for de andre 6 er løsmassetykkelsen maksimalt 2.5 meter.

Løsmassene som finnes er relativt løst lagret og i traseen er vanddybden ikke større enn 3.5-4 meter.

Det synes ikke å være noen geotekniske vanskeligheter forbundet med den planlagte fyllingen i Urvika. Men der en har løsmasser over fjell kan det forventes endel setninger i byggeperioden.

VEDLEGG:

Oversiktskart
Kopi av borkort

Laboratorieavdelingen
Nordland vegkontor
Bodø den 20.10.81
Arild Sleipnes
Avd. ing Arild Sleipnes

DREIESONDERING

STATENS VEGVESEN

Blankett nr. 460

Sted *Rv 131b Festbyg - Henningsstien* Dato *24-8-81*

Oppdragsnr. *W 656 A* Sign. *R.S.*

Hull		Terrengkote	
Dybde i meter	Last i kg.	Dybde i meter	Last i kg.
0		15	
✓1		16	
✓2		17	
3		18	
4		19	
5		20	
6		21	
7		22	
8		23	
9		24	
10		25	
11		26	
12		27	
13		28	
14		29	
15		30	

in. Høstede
U. 132

xx
Bunn
Stop fjell

Vilco

DREIESONDERING

STATENS VEGVESEN

Blankett nr. 460

Sted *Festbyg - Henningsstien* Dato *24-8-81*

Oppdragsnr. *W 656 A* Sign. *R.S.*

Hull		Terrengkote	
Dybde i meter	Last i kg.	Dybde i meter	Last i kg.
0		15	
✓1		16	
✓2		17	
3		18	
4		19	
5		20	
6		21	
7		22	
8		23	
9		24	
10		25	
11		26	
12		27	
13		28	
14		29	
15		30	

in. Høstede
U. 132

xx
Bunn
stop fjell

Vilco

DREIESONDERING

STATENS VEGVESEN

Blankett nr. 450

Dato 24.5.81

Sted *Rv. 81b - Festing - Henningsvær.*

Sign. *AS.*

Oppdragsnr. *W-656 A.*

Terrengkote

Hull *NR. 2*

Dybde meter	Last kg.	Ant. halve omdr.	Anm.	Dybde meter	Last kg.	Ant. halve omdr.	Anm.
0				15			
1				16			
2				17			
3				18			
4				19			
5				20			
6				21			
7				22			
8				23			
9				24			
10				25			
11				26			
12				27			
13				28			
14				29			
15				30			

Vilco

DREIESONDERING

STATENS VEGVESEN

Blankett nr. 450

Dato 24.8.81

Sted *Rv. 81b - Festing - Henningsvær.*

Sign. *AS.*

Oppdragsnr. *W-656 A.*

Terrengkote

Hull *NR. 1 - 10 m L*

Dybde meter	Last kg.	Ant. halve omdr.	Anm.	Dybde meter	Last kg.	Ant. halve omdr.	Anm.
0				15			
1				16			
2				17			
3				18			
4				19			
5				20			
6				21			
7				22			
8				23			
9				24			
10				25			
11				26			
12				27			
13				28			
14				29			
15				30			

Vilco

DREIESONDERING

STATENS VEGVESEN

Blankett nr. 450

Sted *Festbyg - Henningsvær* Dato *24-8-81*

Oppdragsnr. *W. 656 A* Sign. *AS.*

Hull *NR. 2 - 10 m H* Terrengkote

Dybde i meter	Last i kg.	Ant. halve omdr.	Anm.	Dybde i meter	Last i kg.	Ant. halve omdr.	Anm.
0				15			
1				16			
2				17			
3		XX	<i>Fra Hjelvik W. 1385</i>	18			
4			<i>Bum stop full</i>	19			
5				20			
6				21			
7				22			
8				23			
9				24			
10				25			
11				26			
12				27			
13				28			
14				29			
15				30			

Vilco

DREIESONDERING

STATENS VEGVESEN

Blankett nr. 450

Sted *Festbyg - Henningsvær* Dato *21-8-81*

Oppdragsnr. *W. 656 A* Sign. *AS.*

Hull *NR. 2 - 10 m V.* Terrengkote

Dybde i meter	Last i kg.	Ant. halve omdr.	Anm.	Dybde i meter	Last i kg.	Ant. halve omdr.	Anm.
0				15			
1				16			
2				17			
3		25	<i>Fra Hjelvik W. 13.30</i>	18			
4		25	<i>Bum.</i>	19			
5		XX	<i>Bum. fjell stop</i>	20			
6				21			
7				22			
8				23			
9				24			
10				25			
11				26			
12				27			
13				28			
14				29			
15				30			

Vilco

DREIESONDERING

STATENS VEGVESEN

Blankett nr. 450

Sted *Festings Nær* Dato *24-8-81*

Oppdragsnr. *W-656 A* Sign. *O.J.*

Hull *NR 3 ♀*

Terrengkote

Dybde i meter	Last i kg.	Ant. halve omdr.	Anm.	Dybde i meter	Last i kg.	Ant. halve omdr.	Anm.
0				15			
1				16			
v2				17			
v3	100	25	Bunn.	18			
v4	"	25		19			
v5	"	25		20			
			stop and fell				
				21			
				22			
				23			
				24			
				25			
				26			
				27			
				28			
				29			
				30			

Vilco

DREIESONDERING

STATENS VEGVESEN

Blankett nr. 450

Sted *Festings - Hemningsrør* Dato *24-8-81*

Oppdragsnr. *W-656 A* Sign. *ab*

Hull *NR 3 - 10 m H.*

Terrengkote

Dybde i meter	Last i kg.	Ant. halve omdr.	Anm.	Dybde i meter	Last i kg.	Ant. halve omdr.	Anm.
0				15			
v1				16			
v2				17			
v3	100	25	Bunn.	18			
v4	100	25		19			
v5	"	25		20			
			stop and fell				
				21			
				22			
				23			
				24			
				25			
				26			
				27			
				28			
				29			
				30			

Vilco

DREIESONDERING

STATENS VEGVESEN
Blankett nr. 450

Sted *Festrøg - Henningsvær* Dato *24.8-81*

Oppdragsnr. *V. 656 B* Sign. *O.S.*

Hull *NR 3 - 10 m V* Terrengkote

Dybde i meter	Last i kg.	Ant. halve omdr.	Anm.	Dybde i meter	Last i kg.	Ant. halve omdr.	Anm.
0				15			
1				16			
2				17			
3				18			
4				19			
5				20			
6				21			
7				22			
8				23			
9				24			
10				25			
11				26			
12				27			
13				28			
14				29			
15				30			

Vilco

DREIESONDERING

STATENS VEGVESEN
Blankett nr. 450

Sted *Festrøg - Henningsvær* Dato *24.8-81*

Oppdragsnr. *V. 656 A* Sign. *O.S.*

Hull *NR 4* Terrengkote

Dybde i meter	Last i kg.	Ant. halve omdr.	Anm.	Dybde i meter	Last i kg.	Ant. halve omdr.	Anm.
0				15			
1				16			
2				17			
3				18			
4				19			
5				20			
6				21			
7				22			
8				23			
9				24			
10				25			
11				26			
12				27			
13				28			
14				29			
15				30			

Vilco

DREIESONDERING

Blankett nr. 450

Sted *Fekberg - Hanningstov* Dato *24-8-81*

Oppdragsnr. *NV-656* Sign. *O.S.*

Hull		NR 4 - 10 m H.		Terrengkote			
Dybde i meter	Last i kg.	Ant. halve omdr.	Anm.	Dybde i meter	Last i kg.	Ant. halve omdr.	Anm.
0			<i>Fra Hiltedelt</i>	15			
1			<i>U. 1410</i>	16			
2				17			
3	100	25	<i>Bunn.</i>	18			
4	100	25		19			
5	100	25		20			
6		X	<i>stop. ant. fjell</i>	21			
7				22			
8				23			
9				24			
10				25			
11				26			
12				27			
13				28			
14				29			
15				30			


DREIESONDERING

Blankett nr. 450

Sted *Fekberg - Hanningstov* Dato *24-8-81*

Oppdragsnr. *NV-656 A* Sign. *O.S.*

Hull		NR 4 - 10 m V		Terrengkote			
Dybde i meter	Last i kg.	Ant. halve omdr.	Anm.	Dybde i meter	Last i kg.	Ant. halve omdr.	Anm.
0			<i>Fra Hiltedelt</i>	15			
1			<i>U. 1405</i>	16			
2			<i>Bunn</i>	17			
3			<i>stop fjell</i>	18			
4				19			
5				20			
6				21			
7				22			
8				23			
9				24			
10				25			
11				26			
12				27			
13				28			
14				29			
15				30			

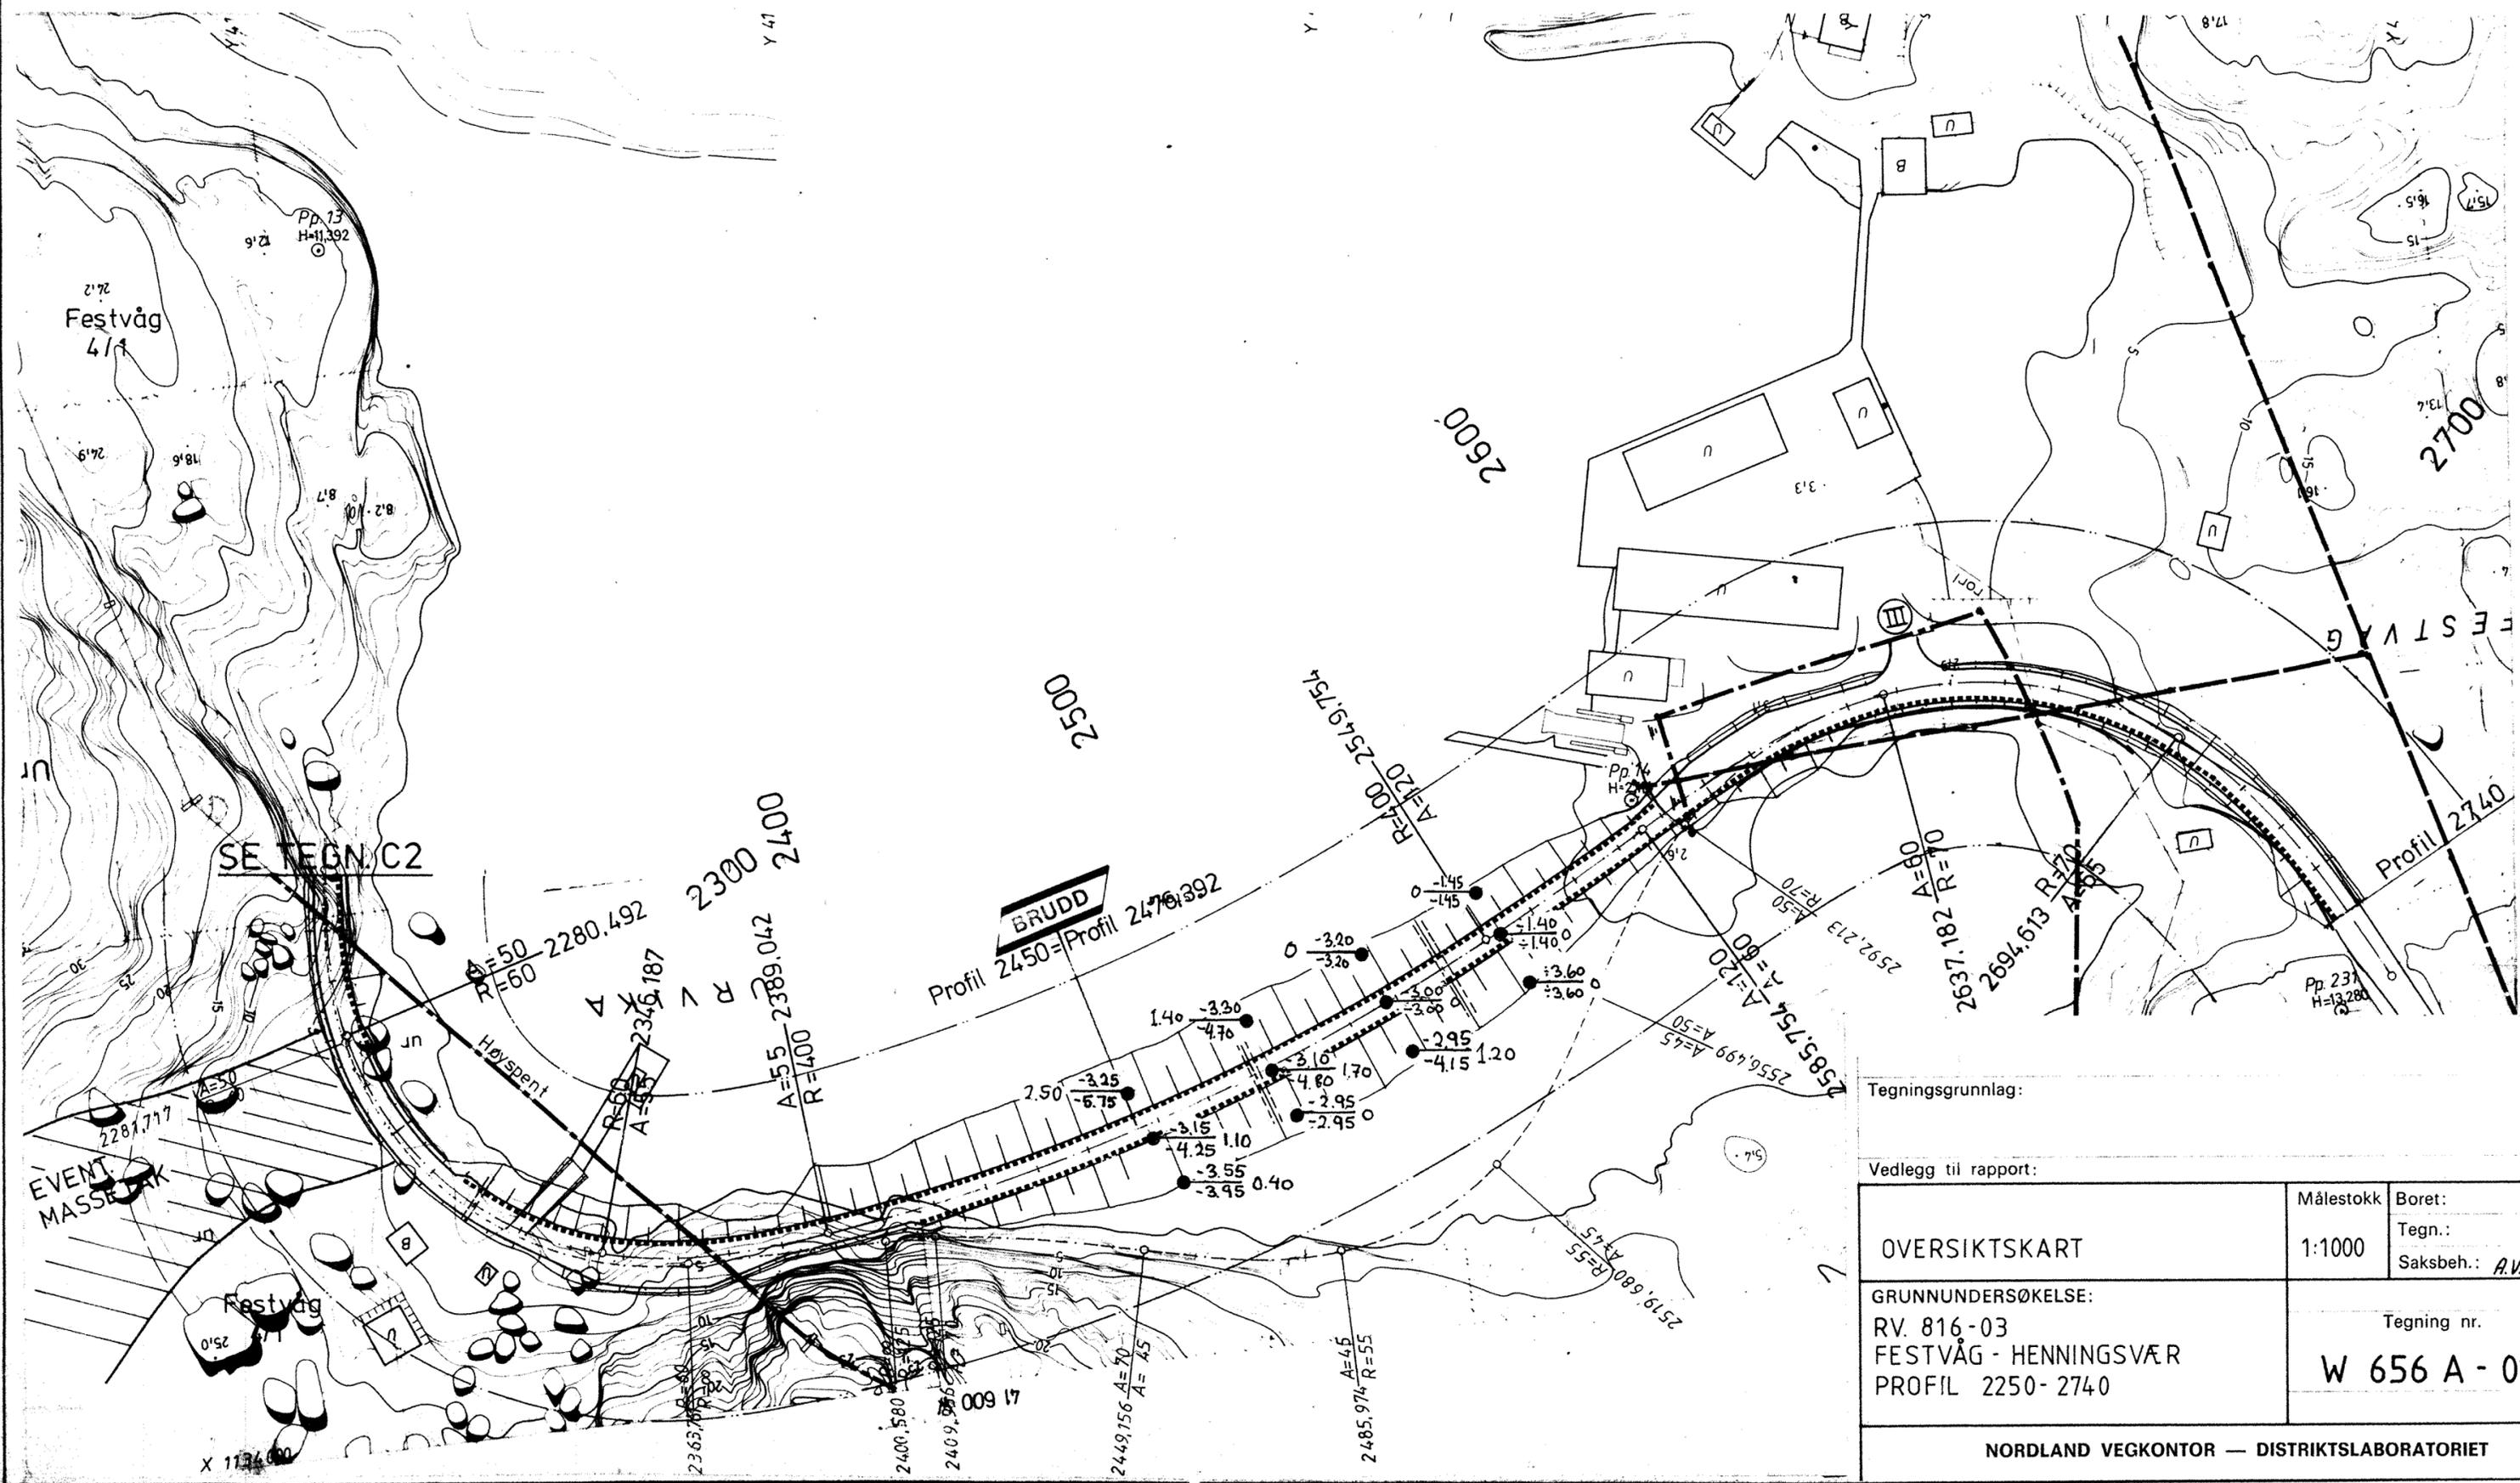

Tegningsgrunnlag:	
Vedlegg til rapport:	
OVERSIKTSKART	Målestokk: 1:1000
GRUNNUNDERSØKELSE: RV. 816-03 FESTVÅG - HENNINGSVÆR PROFIL 2250-2740	Boret: Tegn.: Saksbeh.: <i>AVS.</i>
Tegning nr. W 656 A - 01	
NORDLAND VEGKONTOR — DISTRIKTLABORATORIET	