

Oppdrag: C 474 B

Rapport nr: 1

RASFARE PÅ RV. 165 SLEMMESTADVEIEN
VED FOTGJENGERUNDERGANG KONGELUNGVEIEN

Statens Vegvesen, Veglaboratoriet,

Gaustadalleen 25, Postboks 8109, Oslo Dep.



INNHold:

I INNLEDNING

II GEOLOGI

III SIKRING

BILAG:

Tegn. C 474 B-01. Oversiktskart :50 000

fylke: Akershus

anlegg:

parsell:

profil:

UTM-ref.: NM 820 335

seksjon: 46 - Geologisk

saksbehandler: B. Sanden

/TRO

dato: 12. januar 1981.



VEGLABORATORIET

rapportsammendrag

INTERN RAP. NR./OPPDR. NR.

111	A	Rapportstatus*)	Seksjon	Prosjekt	Gruppe:	C 474 B nr. 1					
1	2	3	4	5	21	31	41	51	61	71	
TITTEL	212	A	Rasfare på Rv. 165 Slemmestadveien ved fotgjengerundergang Kongelungveien.								
SAKS- BEHANDLER	221	A	Navn B. Sanden			Institusjon Veglaboratoriet					
	B										
	C										
RAPPORT DATA	421	A	Rapporttype**)		Dato 12-1-1981						
	B	Totalt sidetall 3				Språk Norsk					
	C	Antall fotos		Ant. figurer		Ant. tabeller		Ant. litt.henv.			
	D	Sammendrag i andre språk					UTM ref. NM 820 335				
SAMMENDRAG	511	A	Det dreier seg her om 2 skjæringer, den ene grenser ut mot Slemmestadveien ca. 200 m nord for fotgjengerundergangen og den andre grenser ut mot fotgjengerundergangen Kongelungveien. På grunn av bergartens beskaffenhet anses det tilstrekkelig med omhyggelig spettersk for begge skjæringers vedkom-mende.								
FAG- OMR.	611	A	Fjell						IRRD kode 40		
	B	Stabilitet og sikring av fjellskjæringer						43.2			
	C										
NØKKELOD	621	A	Geologi						4053		
	B	Bergart						4154			
	C	Sprekk						4089			
	D										
	E										
	F										
	G										
	H										

I INNLEDNING

På anmodning fra Akershus Vegkontor ble det 1/12-80 foretatt en befaring på Slemmestadveien ved fotgjengerundergang Kongelungveien. Med på befaringen var o.ing. Winge, avd.ing. Løvstad og vegmester Hverven fra Akershus Vegkontor og avd.ing. Sanden fra Veglaboratoriet.

II GEOLOGI

Bergarten i området er overveiende leirskifer. Lagdelingen har gunstig fall ca. 10° inn i skjæringen. Leirskiferen er meget oppsprukket i bunnen av skjæringen, men noe mer storfallen mot toppen, et forhold som begrenser rasfaren betydelig.


III SIKRING

Skjæringene har en høyde på ca. 20 m. Den nedre halvdel av skjæringsveggen er tilnærmet loddrett, mens den øvre halvdel har en helning på ca. 75° , avstand fra skjæringsvegg til gangfelt er 1.5 m. Da det er utrasning fra den øvre halvdel som kan representere fare, foreslår en omhyggelig spettrensk av denne delen av skjæringen. Noen videre form for sikring utenom årlig observasjon anses ikke nødvendig.

VEGLABORATORIET
Geologisk seksjon

A. Grønhaug
A. Grønhaug


B. Sanden
B. Sanden

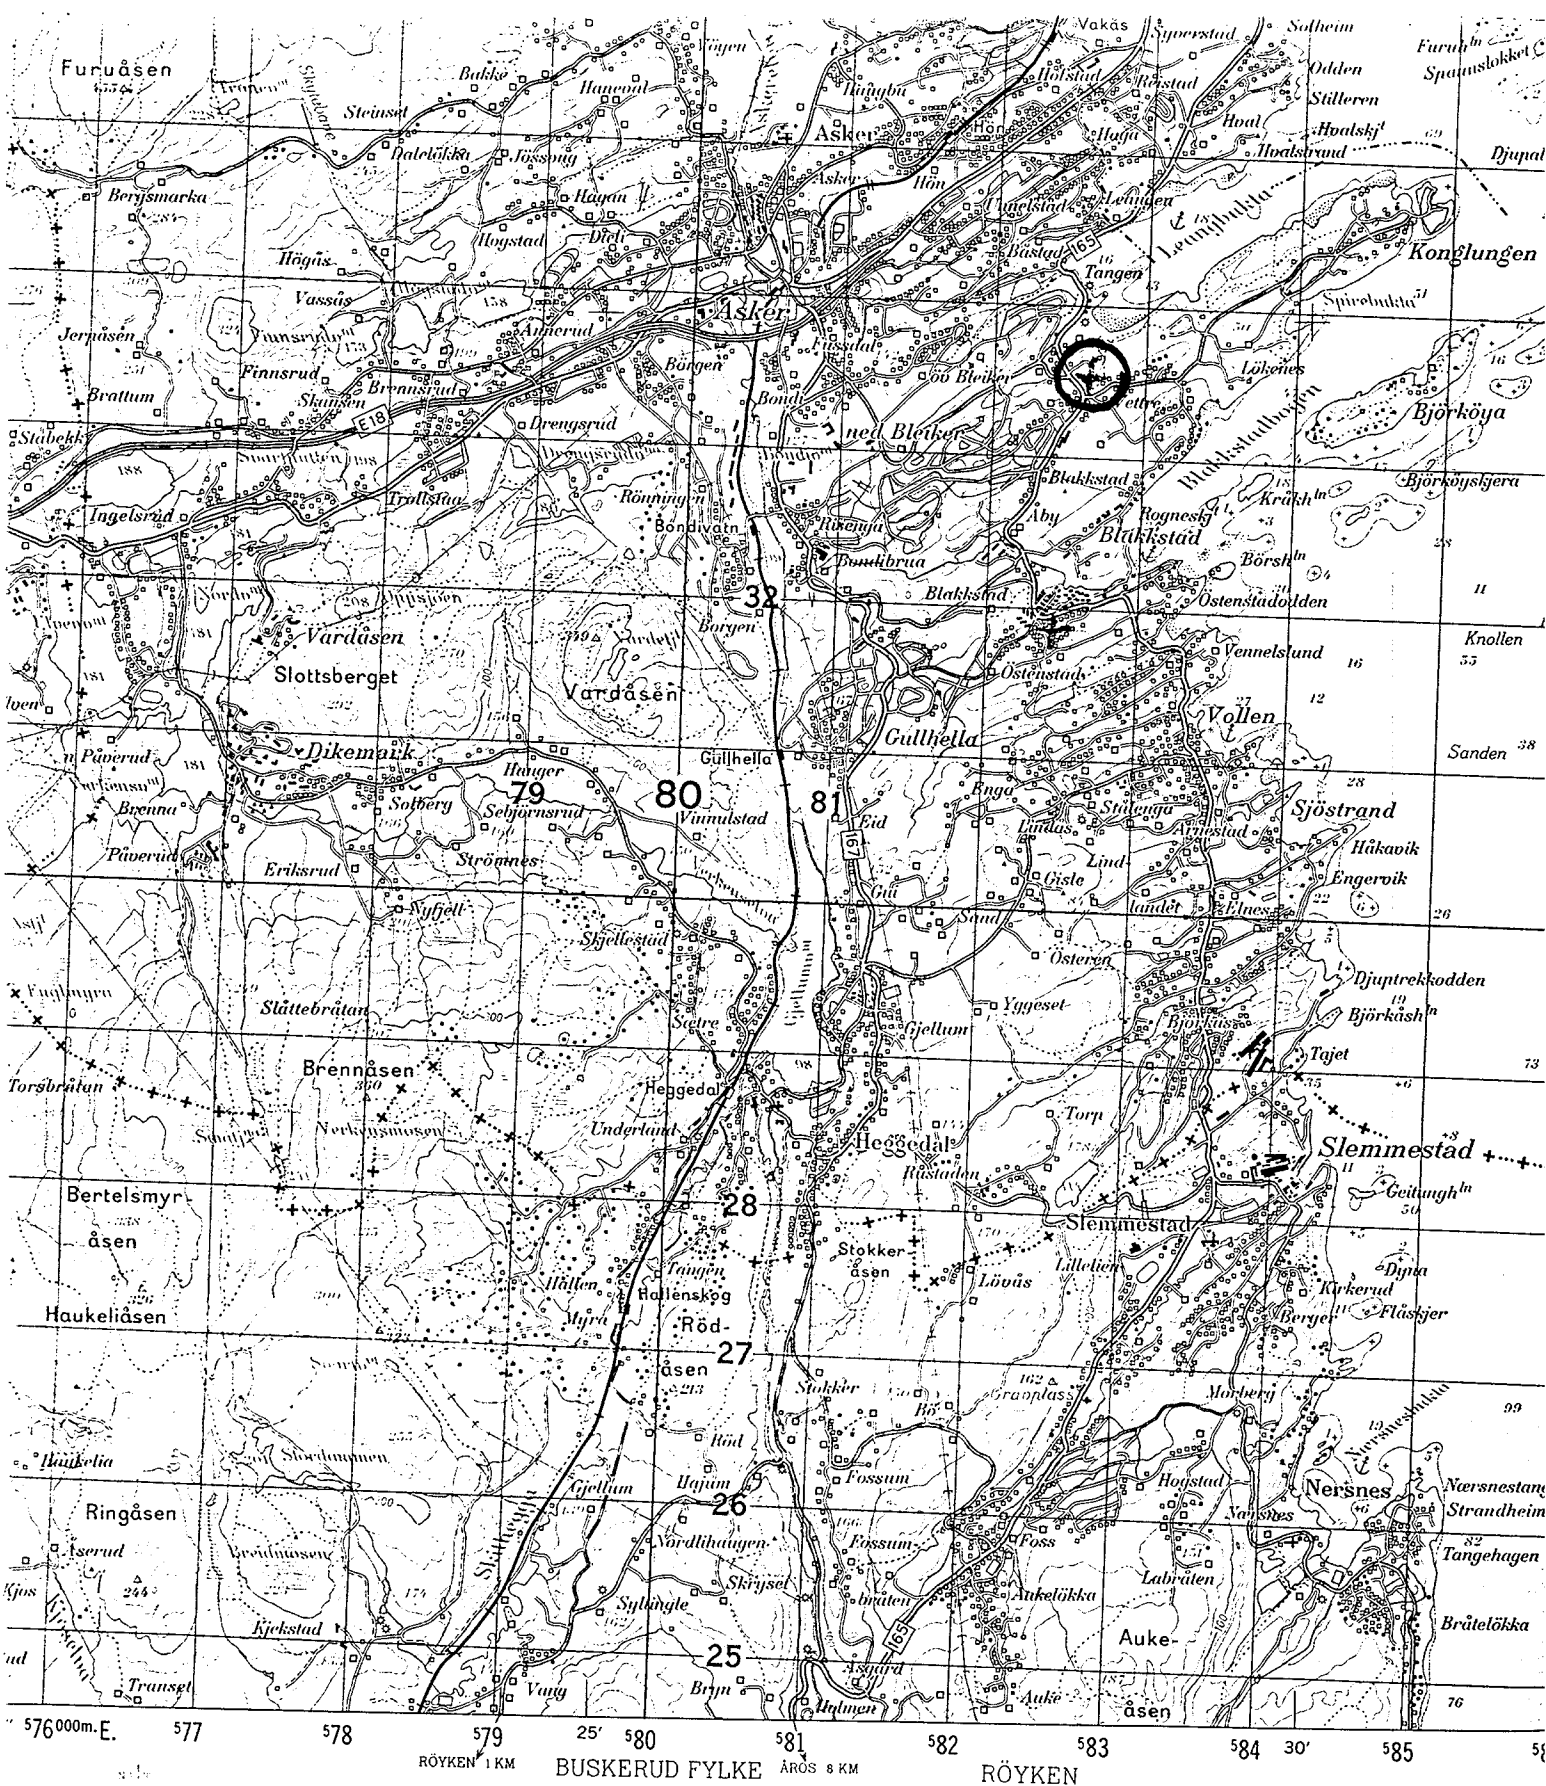

rt 1964 og 66. Hydrografi etter sjøkart nr. 4.
 oppmåling 1971.
 topography dated 1963. Field checked 1964 and 66
 n Norwegian hydrographic chart No 4. Published 1971.

M711
 Edition 2 — NOR

Målestokk,

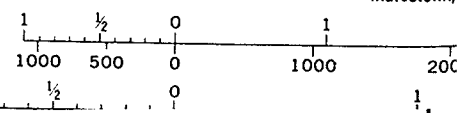

national with marker:
 strict
 Crown land
 church; Chapel; Ceme
 School, meetinghouse
 Cabin, etc.
 hallet, Shanty, boatshe
 nk. Tower, monument
 ndre
 Small

OVERSIKTKART KARTBL.ASKER 1814 I	Målestokk 1:50 000	Tegning nr.
RASTARE PÅ RV.165 SLEMMESTADVEIEN FOTGJENGERUNDERGANG KONGLUNGVEIEN		C 474 B - 01
		Dato/Sign.: