

RAPPORT: Xd - 385 A .

GRUNNUNDERSØKELSER FOR LEIRBUKTELV BRU, RV 6:

Orientering:

Leirbuktelv bru i Kvæningen skal bygges om. I den forbindelse har distriktslaboratoriet foretatt nødvendige grunnundersøkelser. Resultatene presenteres i denne rapport.

Mark- og laboratoriearbeid:

Markarbeidene ble utført i desember 1979 under ledelse av oppsynsmann Kaino.

Det ble ialt foretatt 3 maskinelle dreiesonderinger, og 1 prøveserie bestående av 4 enkeltprøver ble tatt med 30 mm ramprøvetaker.

De opptatte prøver er analysert ved Vegvesenets laboratorium på Vollan.

Plasseringen og resultatene av sonderingene og prøvetakingene framgår av rapportens tegninger.

Grunn- og fundamenteringsforhold:

Løsmassene i grunnen består stort sett av meget fast lagret sand/grus. I en prøve er det imidlertid registrert leirig morene. I dette nivå (ca 3,5 m under elvebunn) er lagringen middels fast til fast. Fjell er ikke påtruffet.

Avd.ing. Flydal har antydnet bruk av flatbunnet stålrør her.

Grunnforholdene ligger vel til rette for en slik løsning.

TROMS VEGKONTOR, T r o m s ø, 20. mai 1980.


(sign.)

Erik Johannessen
overing.

Asmund Skogstad
Asmund Skogstad

Gjenpart til: Statens Veglaboratorium, Oslo - Dep.

BjS → P → PG, Sti → Fly, D - lab.

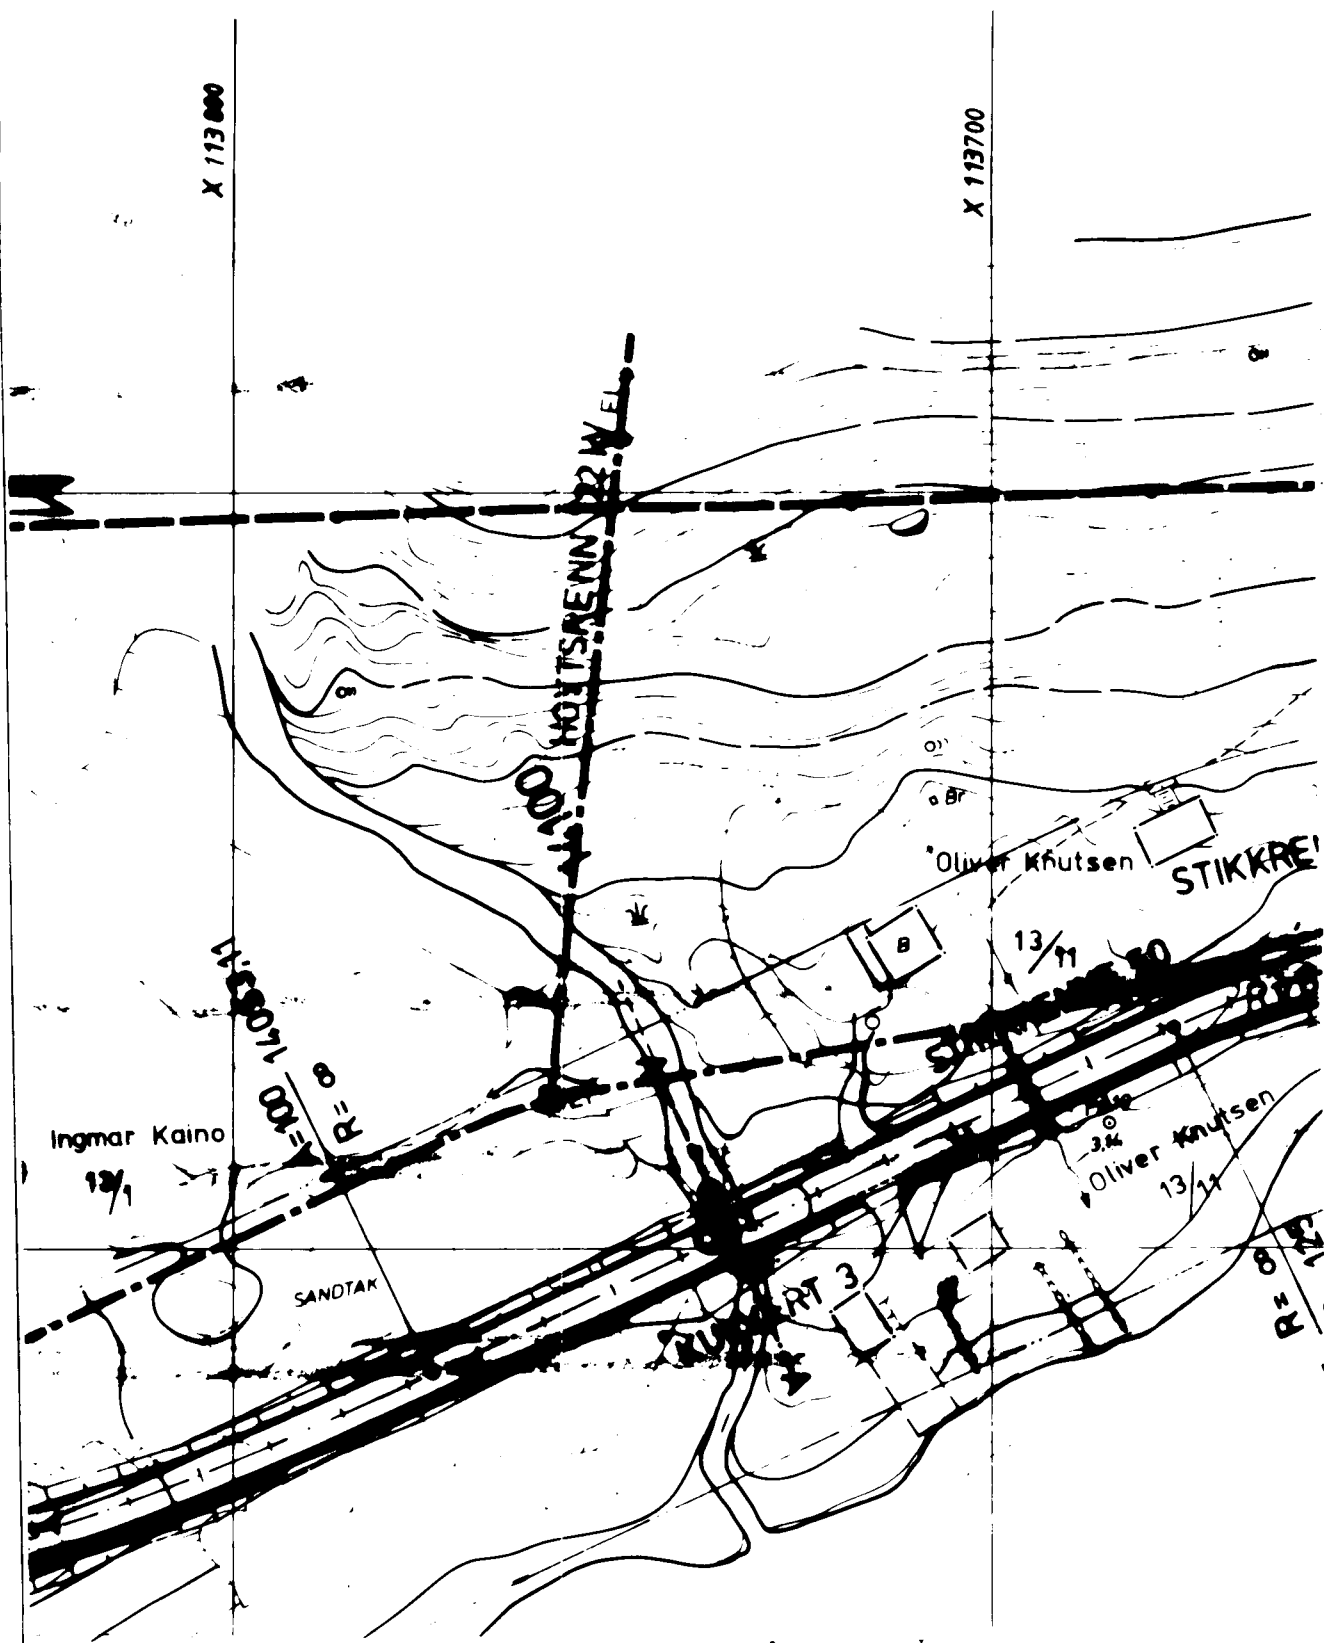

Oversiktskart

Rv 6/82 Leirbuktely bru, Burfjord.

Maalestokk

1:1000


Arkiv

Teikning nr.



Xd 305 A - 01

Dato, Sign

TROMS VEGVESEN — LABORATORIET

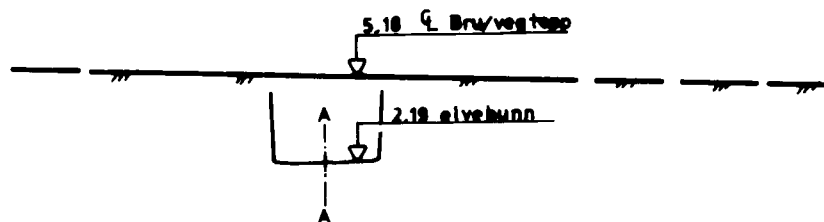

Profil A-A

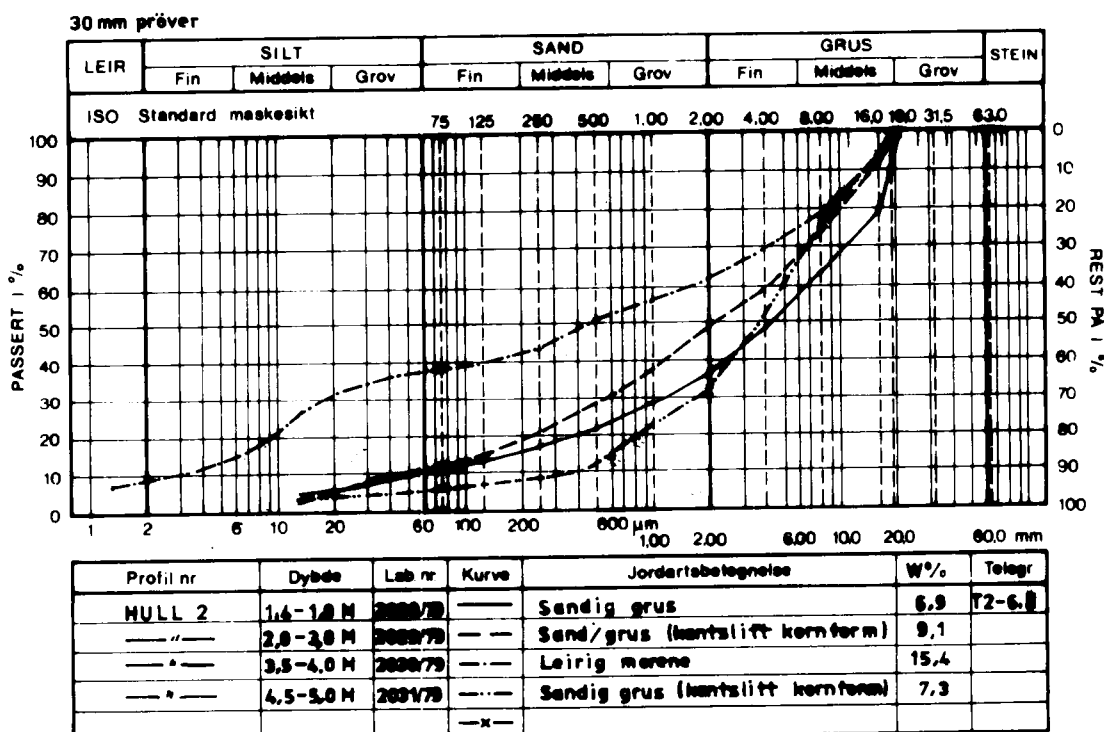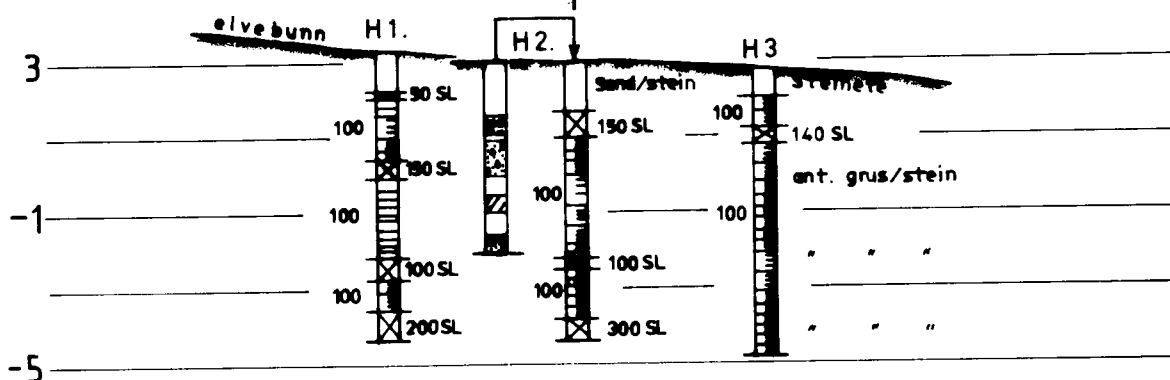

STATENS VEGVESEN - Blankett nr 437A

Profil
Siktekurver

Rv. 6/82 Leirbuktelv bru, Burfjord.

Målestokk

1: 200

Ark. nr.

Tegning nr.

Xd 385A-02

Dato/Sign.:

TROMS VEGVESEN — LABORATORIET

K1. 2/1930
 E8c
 P.L. 3,52
 180
 6'1
 2.97 (m)
 2.96 (m)
 Oppress M = 1:50



1:100

2.97 (m)
2.96 (m)
3.52

4

9

[illegible][illegible][illegible]

10

Van

—

W

10



11

1
2
84


11216

Xd-385A